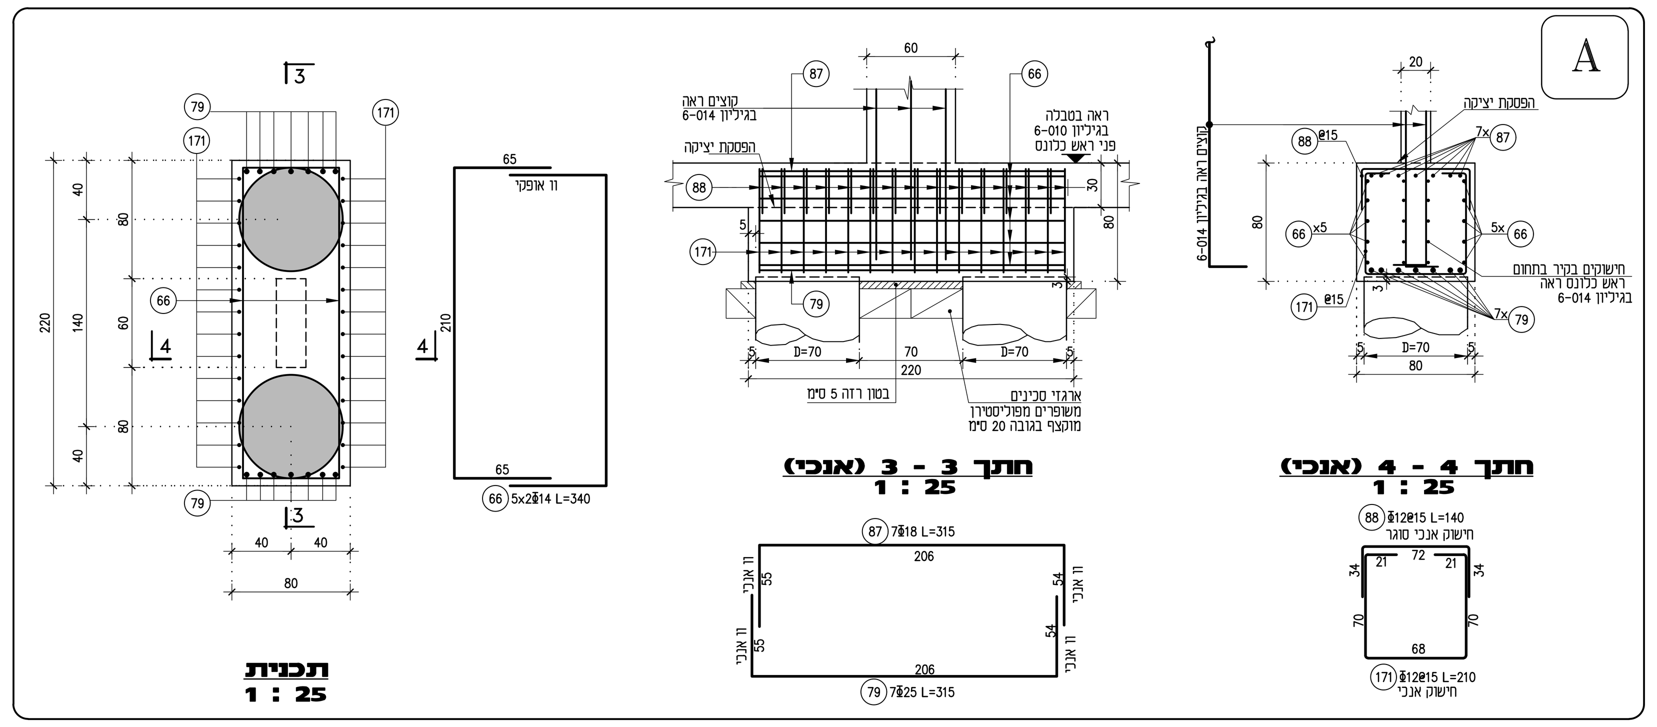

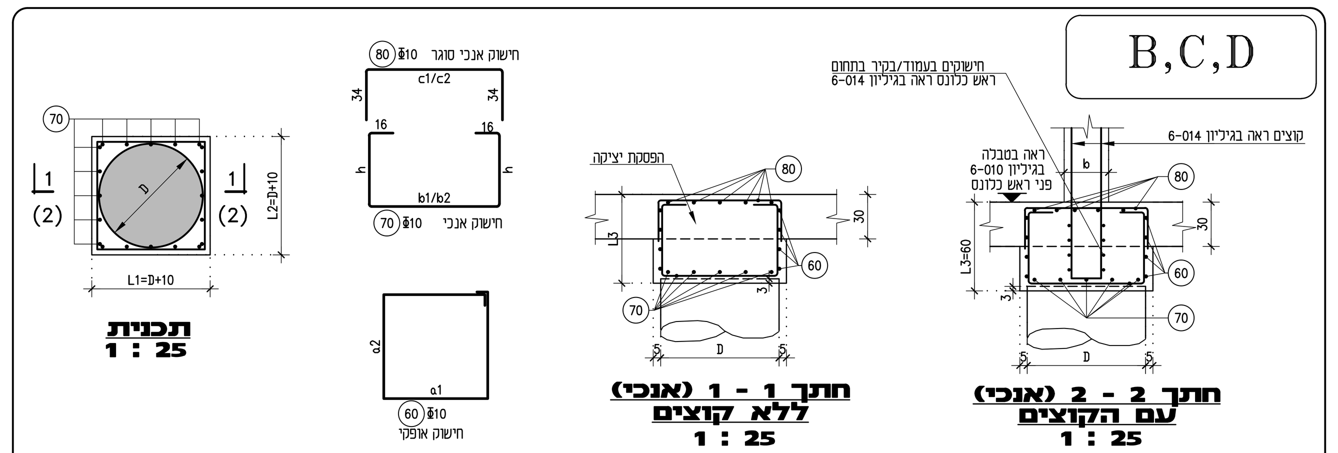

		60			70				80		
טיפוס	מידות הראש L1/L2/L3	a1/a2	l	כמות	b1/b2	h	l1/l2	כמות	c1/c2	l1/l2	כמות
B	70/70/60	60/60	260	4	58/58	50	190/190	4/4	62/62	130/130	4/4
C	80/80/60	70/70	300	4	68/68	50	200/200	5/5	72/72	140/140	5/5
D	90/90/60	80/80	340	4	78/78	50	210/210	6/6	82/82	150/150	6/6

הערות :

1. הערות ראה בגיליון ק-6-000.

תאריך	שינוי מס'	מהות השינוי
01.06.2017	0	עדכון פרטי הזיון.

±0.00=53.55

תפוצה

תאריך	מזמין	מנהל פרויקט	אדריכל	חשמל	אינסטלציה	מיזוג אויר	כמויות	תנועה	איטום	פיתוח	אחרים	לעיון	למכרז	לביצוע	לאישור
01.05.2017		1	1				1						■		
01.06.2017		1	1				1						■		

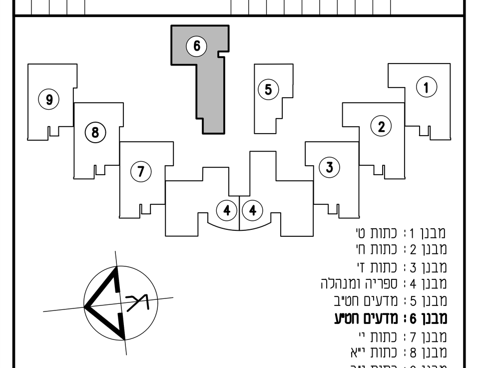

מועצה מקומית קדימה - צורן
בי"ס תיכון

לויתן מהנדסים
LEVIATHAN ENGINEERS
רח' זכרון יעקב 8 ת"א 62999
טל. 03-6954503
פקס. 03-6910602
8 ZICHRON YA'AKOV st.
TEL AVIV 62999 ISRAEL
PHONE (972) 3 - 6954503
FAX (972) 3 - 6910602
email: info@leviathan.co.il

אדריכל : יחיאל קורין

תוכן : פרטי ראשי כלונסאות

מס' גיליון : ק-6-012

מדעים חט"ע

ביקר : יעל
שרטט : לינה
תאריך : 01.06.2017
תכנן : עידו
מידות גיליון : 120/90
קנה מידה : 1 : 50, 1 : 25, 1 :
קובץ מס' : 11066012KD
1

F:\PROJECTS\11-06-KD\11066012KD.dwg, 6-012, 01/06/2017 14:17:58, yael, D