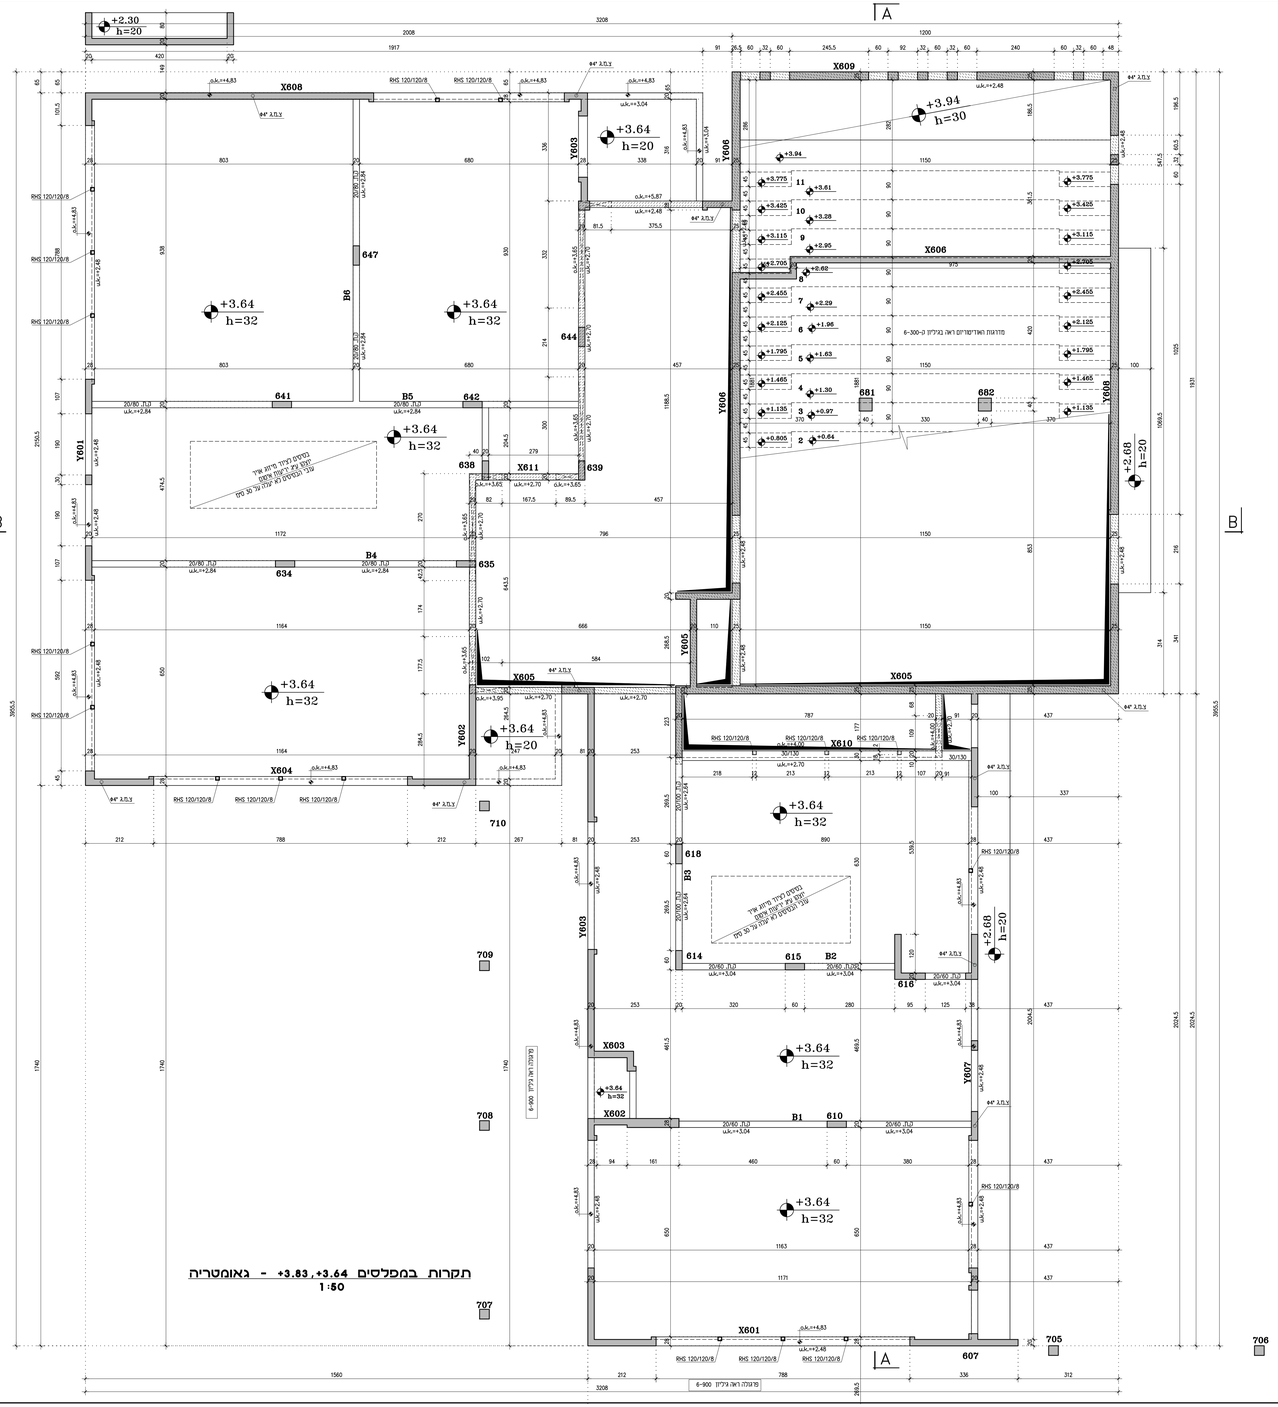

הערות :

1. תוכנית ראה גליון ק-000-6.
2. חתכים A-A ו-B-B ראה גליון ק-210-6.

מקרא :

עמודי/קיר מעל החזרה

עמודי/קיר מחוחת לחזרה

תאריך	שינוי מס'	מהות השינוי
01.06.2017	1	עדכון בהתאם לתוכניות אדריכלות מתאריך 22.05.17

±0.00=53.55

תאריך	אדר'	מהנ"ל	מ.אלקטרומכנית	מ.אינסטלציה	מ.אש	מ.מזגנים	מ.תקשורת	מ.מעליות	מ.תברואה	מ.גז	מ.סביבה	אדר'	מהנ"ל	מ.אלקטרומכנית	מ.אינסטלציה	מ.אש	מ.מזגנים	מ.תקשורת	מ.מעליות	מ.תברואה	מ.גז	מ.סביבה
01.05.2017																						
01.06.2017																						

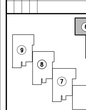

מבנה 1: כיתה ט
מבנה 2: כיתה יז
מבנה 3: כיתה יז
מבנה 4: קומה תחתונה
מבנה 5: מרפאת חניון
מבנה 6: מרפאת מבוגרים
מבנה 7: כיתה
מבנה 8: כיתה יא
מבנה 9: כיתה יב

מרפאה מקומית קדימה - צורן
בי"ס ויכוח

לויתן מהנדסים LEVIATHAN ENGINEERS

רח' זיכרון יעקב 8 תל אביב 62999
טל. 03 - 6954502
פקס. 03 - 6910002
ZICHRON YA'AKOV st.
TEL AVIV 62999 ISRAEL
PHONE (972) 3 - 6954502
FAX (972) 3 - 6910002
email: info@leviathan.co.il

אדריכל : יוחאי קורן

תוכנית : תקרות במפלסים +3.83,+3.64 גאומטריה

מס' גיליון : ק-030-6

מדעים ומעבדות

ביצוע :	יעל	שרטוט :	ליזה
תאריך :	01.06.2017	תכנון :	עדה
מקנה מידה :	1:50	מקנה מידה :	120/90
שבוע מס' :	1105603OK		

P:\1105603\11-04-03\1105603dn.dwg, A-030, 01/06/2017 14:18:18, yael, DWG To PDF.pc3