F:\PROJECTS\11-06-KD\11066040KD.dwg, 6-040, 01/06/2017 14:18:28, yael,

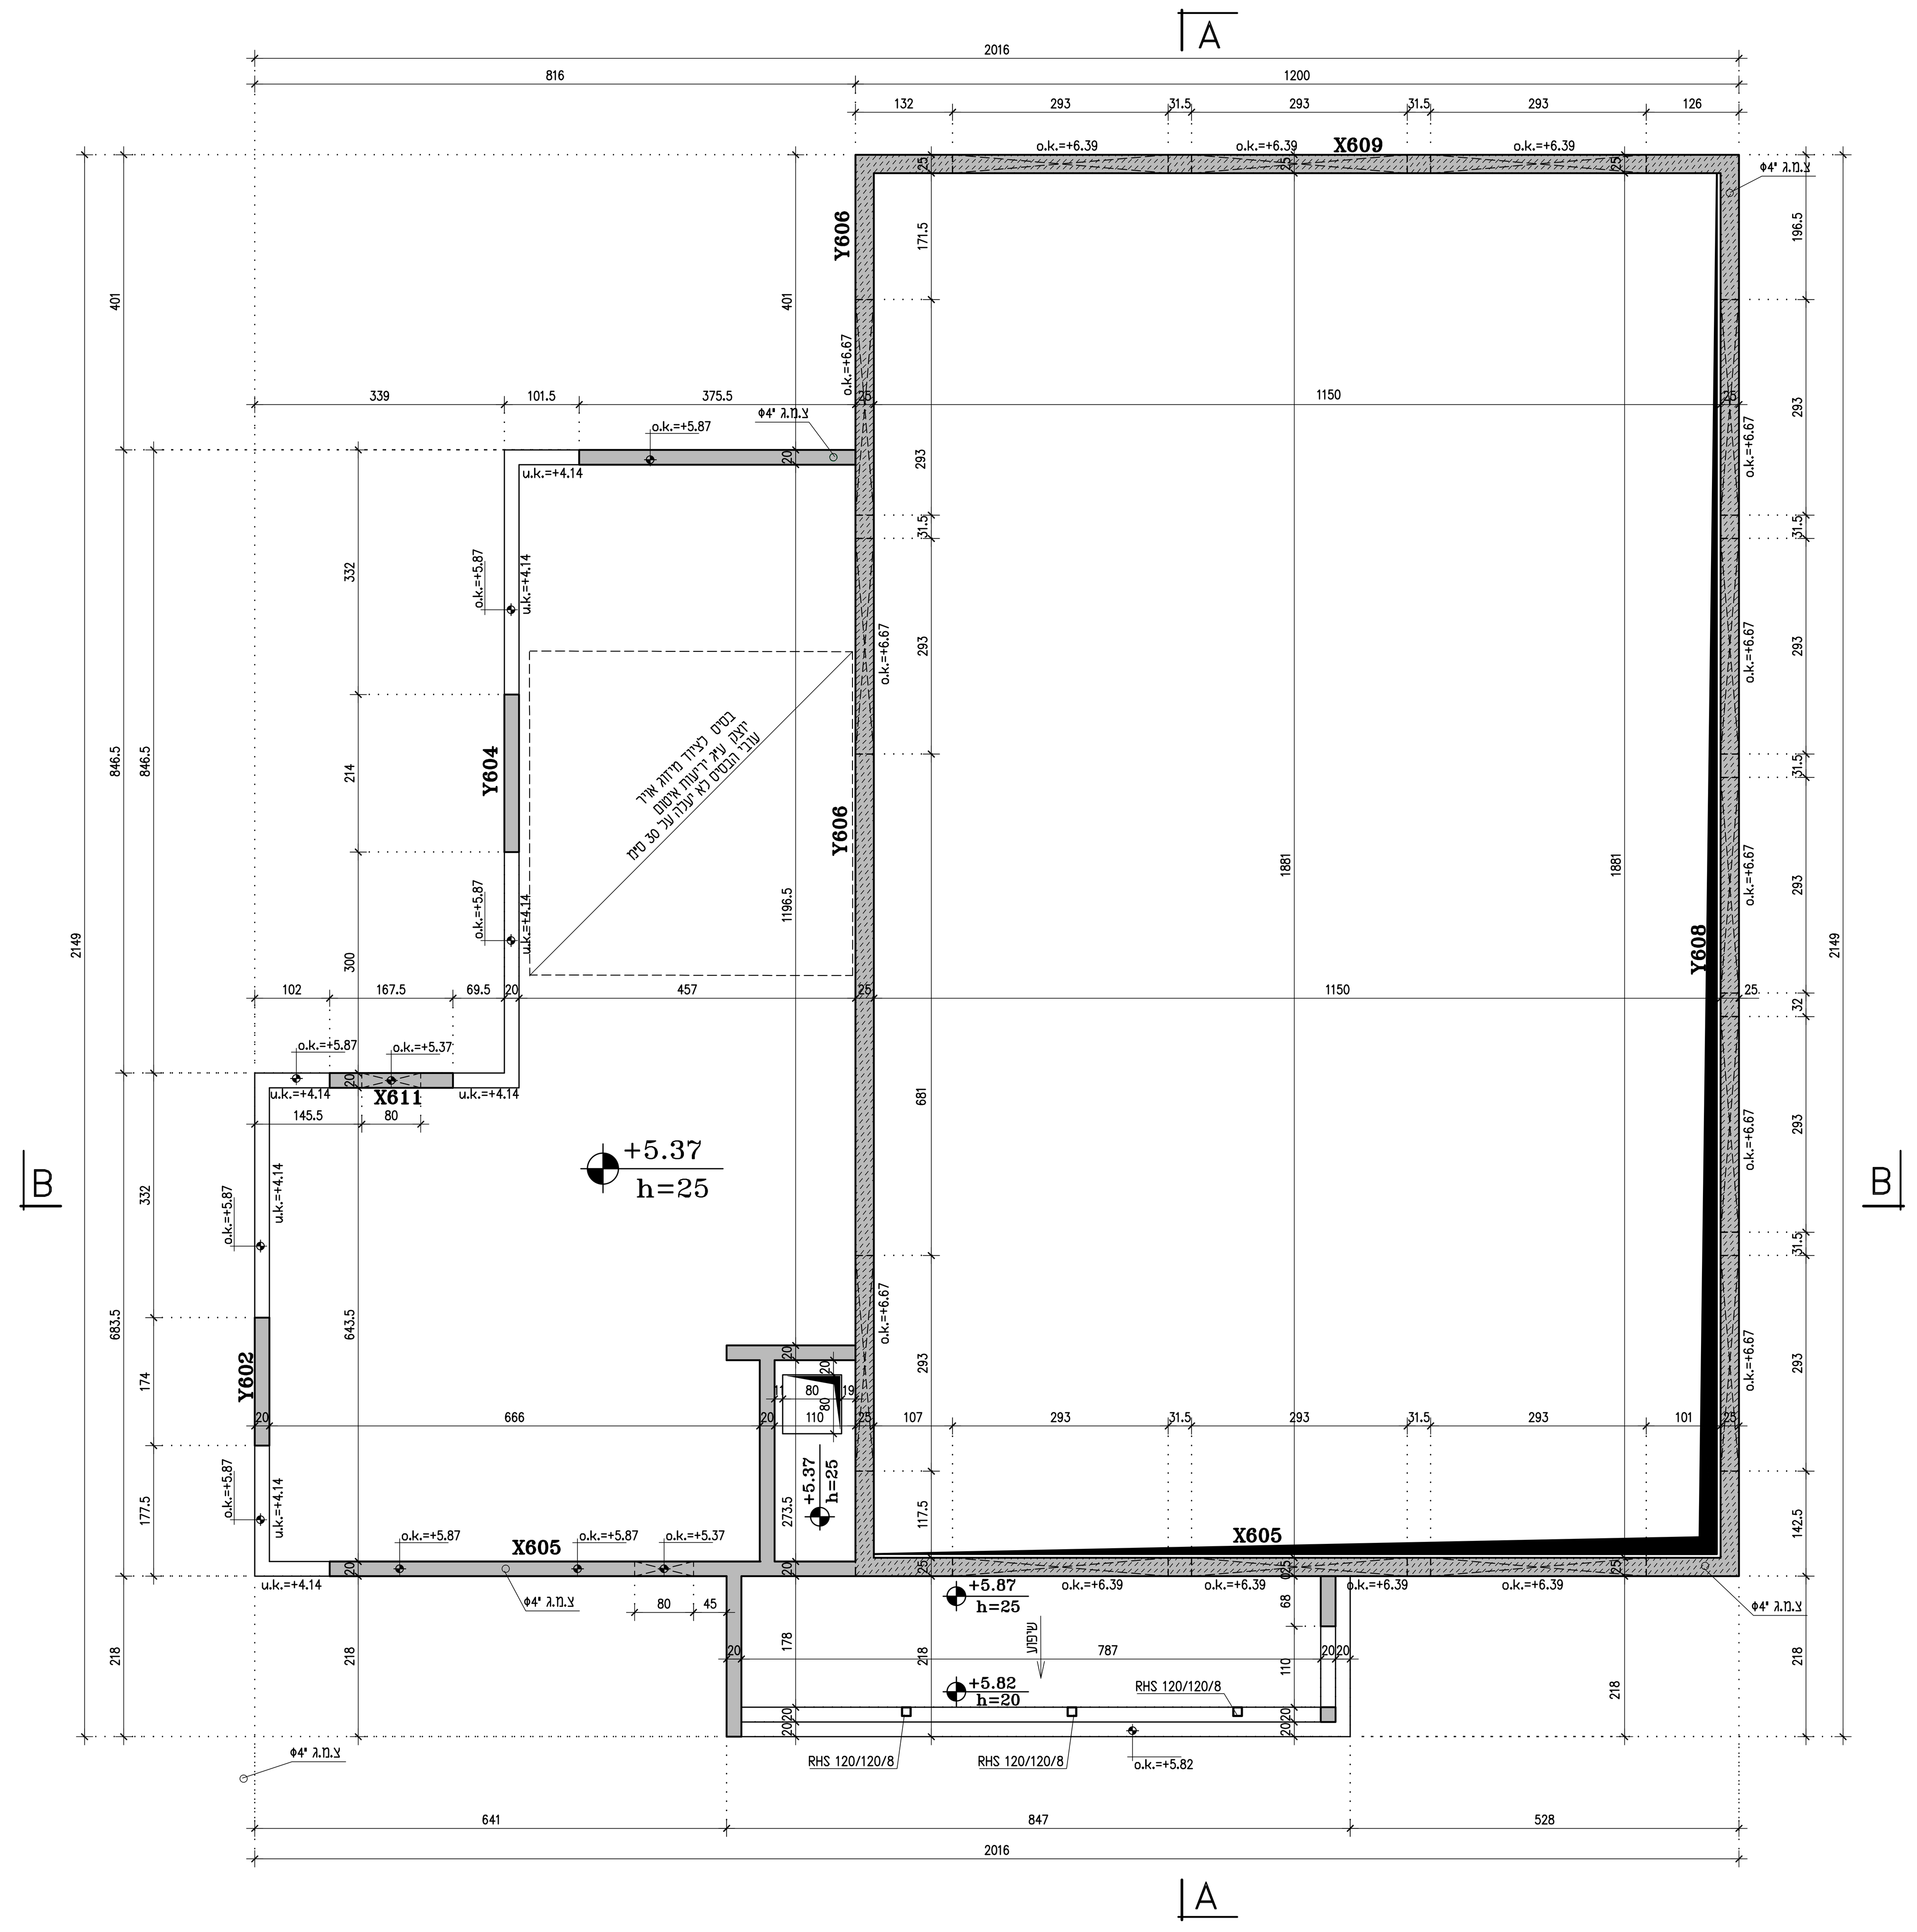

תקרות במפלסים +5.37, +5.87 - גאומטריה
1:50

הערות :

1. הערות ראה גיליון ק-6-000.
2. חתכים A-A ו-B-B ראה גיליון ק-6-210.

מקרא :

עמוד/קיר מעל התקרה

עמוד/קיר מתחת לתקרה

תאריך	שינוי מס'	מהות השינוי
01.06.2017	1	עדכון בהתאם לתכניות אדריכלות מתאריך 22.05.17.

±0.00=53.55

תאריך	תפוצה: מזמין	מנהל פרויקט	אדריכל	חשמל	אינסטלציה	מיזוג אויר	כמויות	תנועה	איטום	פיתוח	אחרים	לעיון	למכרז	לביצוע	לאישור
01.05.2017		1	1				1						■		
01.06.2017		1	1				1						■		

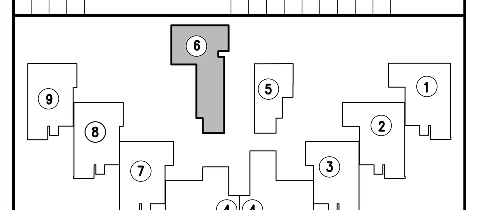

מבנן 1 : כתות ט'
מבנן 2 : כתות ח'
מבנן 3 : כתות ז'
מבנן 4 : ספריה ומנהלה
מבנן 5 : מדעים חט"ב
מבנן 6 : מדעים חט"ע
מבנן 7 : כתות י'
מבנן 8 : כתות י"א
מבנן 9 : כתות י"ב

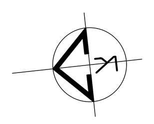

מועצה מקומית קדימה - צורן
בי"ס תיכון

לויתן מהנדסים
LEVIATHAN ENGINEERS
רח' זכרון יעקב 8 ת"א 62999
טל. 03-6954503
פקס. 03-6910602
8 ZICHRON YA'AKOV st.
TEL AVIV 62999 ISRAEL
PHONE (972) 3 - 6954503
FAX (972) 3 - 6910602
email: info@leviathan.co.il

אדריכל : יחיאל קורין

תוכן : תקרות במפלסים +5.37, +5.87 גאומטריה

מס' גיליון : ק-6-040

מדעים חט"ע

ביקר : יעל
שרטט : לינה
תאריך : 01.06.2017
תכנן : עידו
מידות גיליון : 120/90
קנה מידה : 1:50, 1:, 1:
1
קובץ מס' : 11066040KD