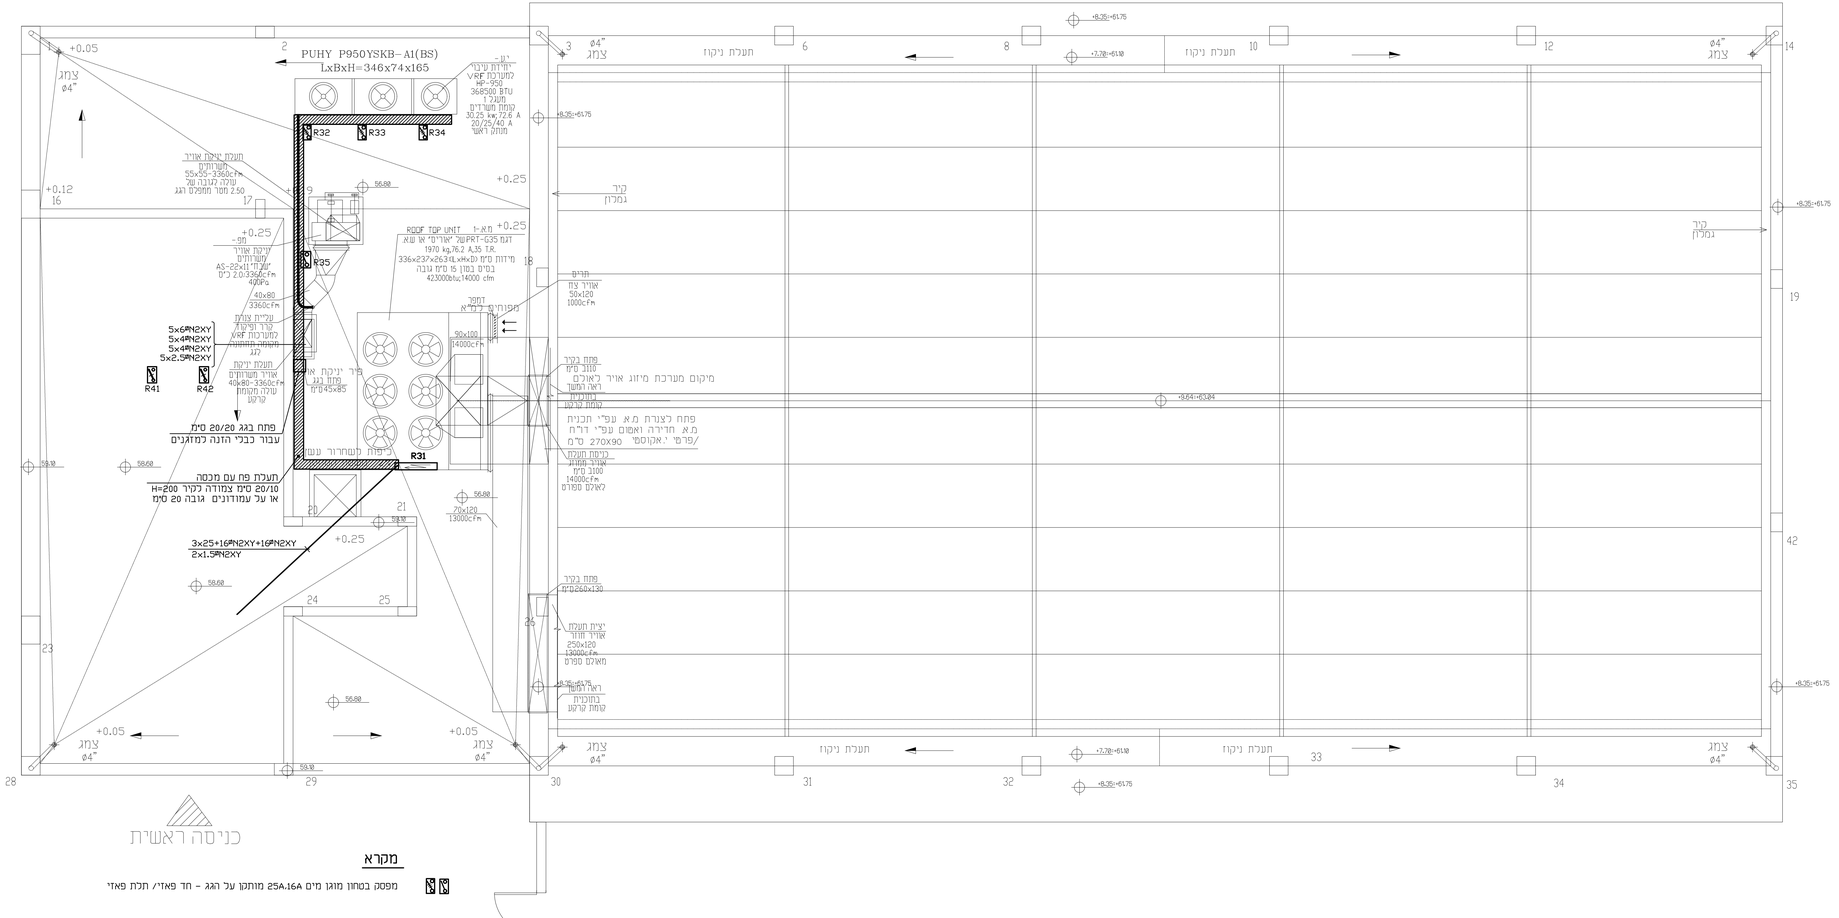

מס.	תאור	תאריך
1		13.7.17
2		16.11.17
3		10.12.17

תפוצה

מס	תאריך	שינויים

האדריכל: קורין יחיאל

הבנין: חטיבת ביניים גוונים
אולם ספורט קטן

גודל הגליון	מס. גליון 1135/2/5
	מהדורה ת. עדכון 10.12.17
ק.מ.	1:50
התכנית:	**חשמל קומת גג**
תאריך	24.04.17
סימול מחשב	1135-2-5
לעיון ☐	למכרז ☒ לביצוע ☐
שרטט: דיאנה	מכון:

ברבש - אורלן
מהנדסי חשמל
רחי כנרת 8 בני ברק מיקוד: 51262
טל': 03-5705608, פקס: 03-5705618
baor@zahav.net.il