


רשימת כלונסאות וראשים

מספר פני כלונסאות	מספר ראש	סוג	כלונסאות				מספר פני כלונסאות
			מספר ראש	מספר פני	מספר פני	מספר פני	
605	10	60	33	5	605		
606	10	60	41	5	606		
607	10	60	42	5	607		
608	10	60	37	5	608		
609	10	60	41	5	609		
610	14	80	93	15	610		
611	10	60	47	5	611		
612	10	60	37	5	612		
613	10	60	38	5	613		
614	10	60	37	5	614		
615	13	60	58	5	615		
616	13	60	58	5	616		
617	10	60	49	5	617		
618	10	60	48	5	618		
619	10	60	44	5	619		
620	13	60	56	5	620		
621	10	60	42	5	621		
622	10	60	43	5	622		
623	10	60	44	5	623		
624	10	60	47	5	624		
625	13	60	53	5	625		
626	13	60	50	5	626		
627	13	60	54	5	627		
628	14	70	59	10	628		
629	14	70	63	10	629		
630	14	70	65	10	630		
631	14	70	66	10	631		
632	14	70	65	10	632		
633	13	60	53	5	633		
634	14	2470	125	10	634		
635	14	70	79	10	635		
636	14	70	74	10	636		
637	14	70	78	10	637		
638	13	60	23	5	638		
639	13	60	39	5	639		
640	13	60	53	5	640		
641	14	2470	109	10	641		
642	14	70	70	10	642		
643	14	80	84	15	643		
644	13	60	60	5	644		
645	14	80	83	15	645		
646	13	60	49	5	646		
647	14	2470	121	10	647		
648	14	80	85	15	648		
649	14	80	87	15	649		
650	14	70	71	10	650		
651	14	80	84	15	651		
652	14	80	90	15	652		
653	10	60	43	5	653		
654	10	60	50	5	654		
655	13	60	57	5	655		
656	14	70	67	10	656		
657	14	80	85	15	657		
658	14	80	90	15	658		
659	14	80	92	15	659		
660	10	60	41	5	660		
661	13	60	57	5	661		
662	13	60	64	5	662		
663	13	60	52	5	663		
664	13	60	25	5	664		
665	13	60	39	5	665		
666	13	60	52	5	666		
667	10	60	31	5	667		
668	10	60	28	5	668		
669	10	60	28	5	669		
701	10	60			701		
702	10	60			702		
703	10	60			703		
704	10	60			704		
705	10	60			705		
706	10	60			706		
707	10	60			707		
708	10	60			708		
709	10	60			709		
710	10	60			710		
711	10	50			711		
712	10	50			712		
713	10	50			713		
714	10	50			714		
715	10	50			715		
716	10	50			716		
717	10	50			717		
718	10	50			718		
719	10	50			719		
720	10	50			720		
721	10	50			721		
722	10	50			722		
723	10	50			723		
724	10	50			724		
725	10	50			725		
726	10	50			726		
727	10	50			727		
728	10	50			728		
729	10	50			729		
730	10	50			730		
731	10	50			731		
732	10	50			732		

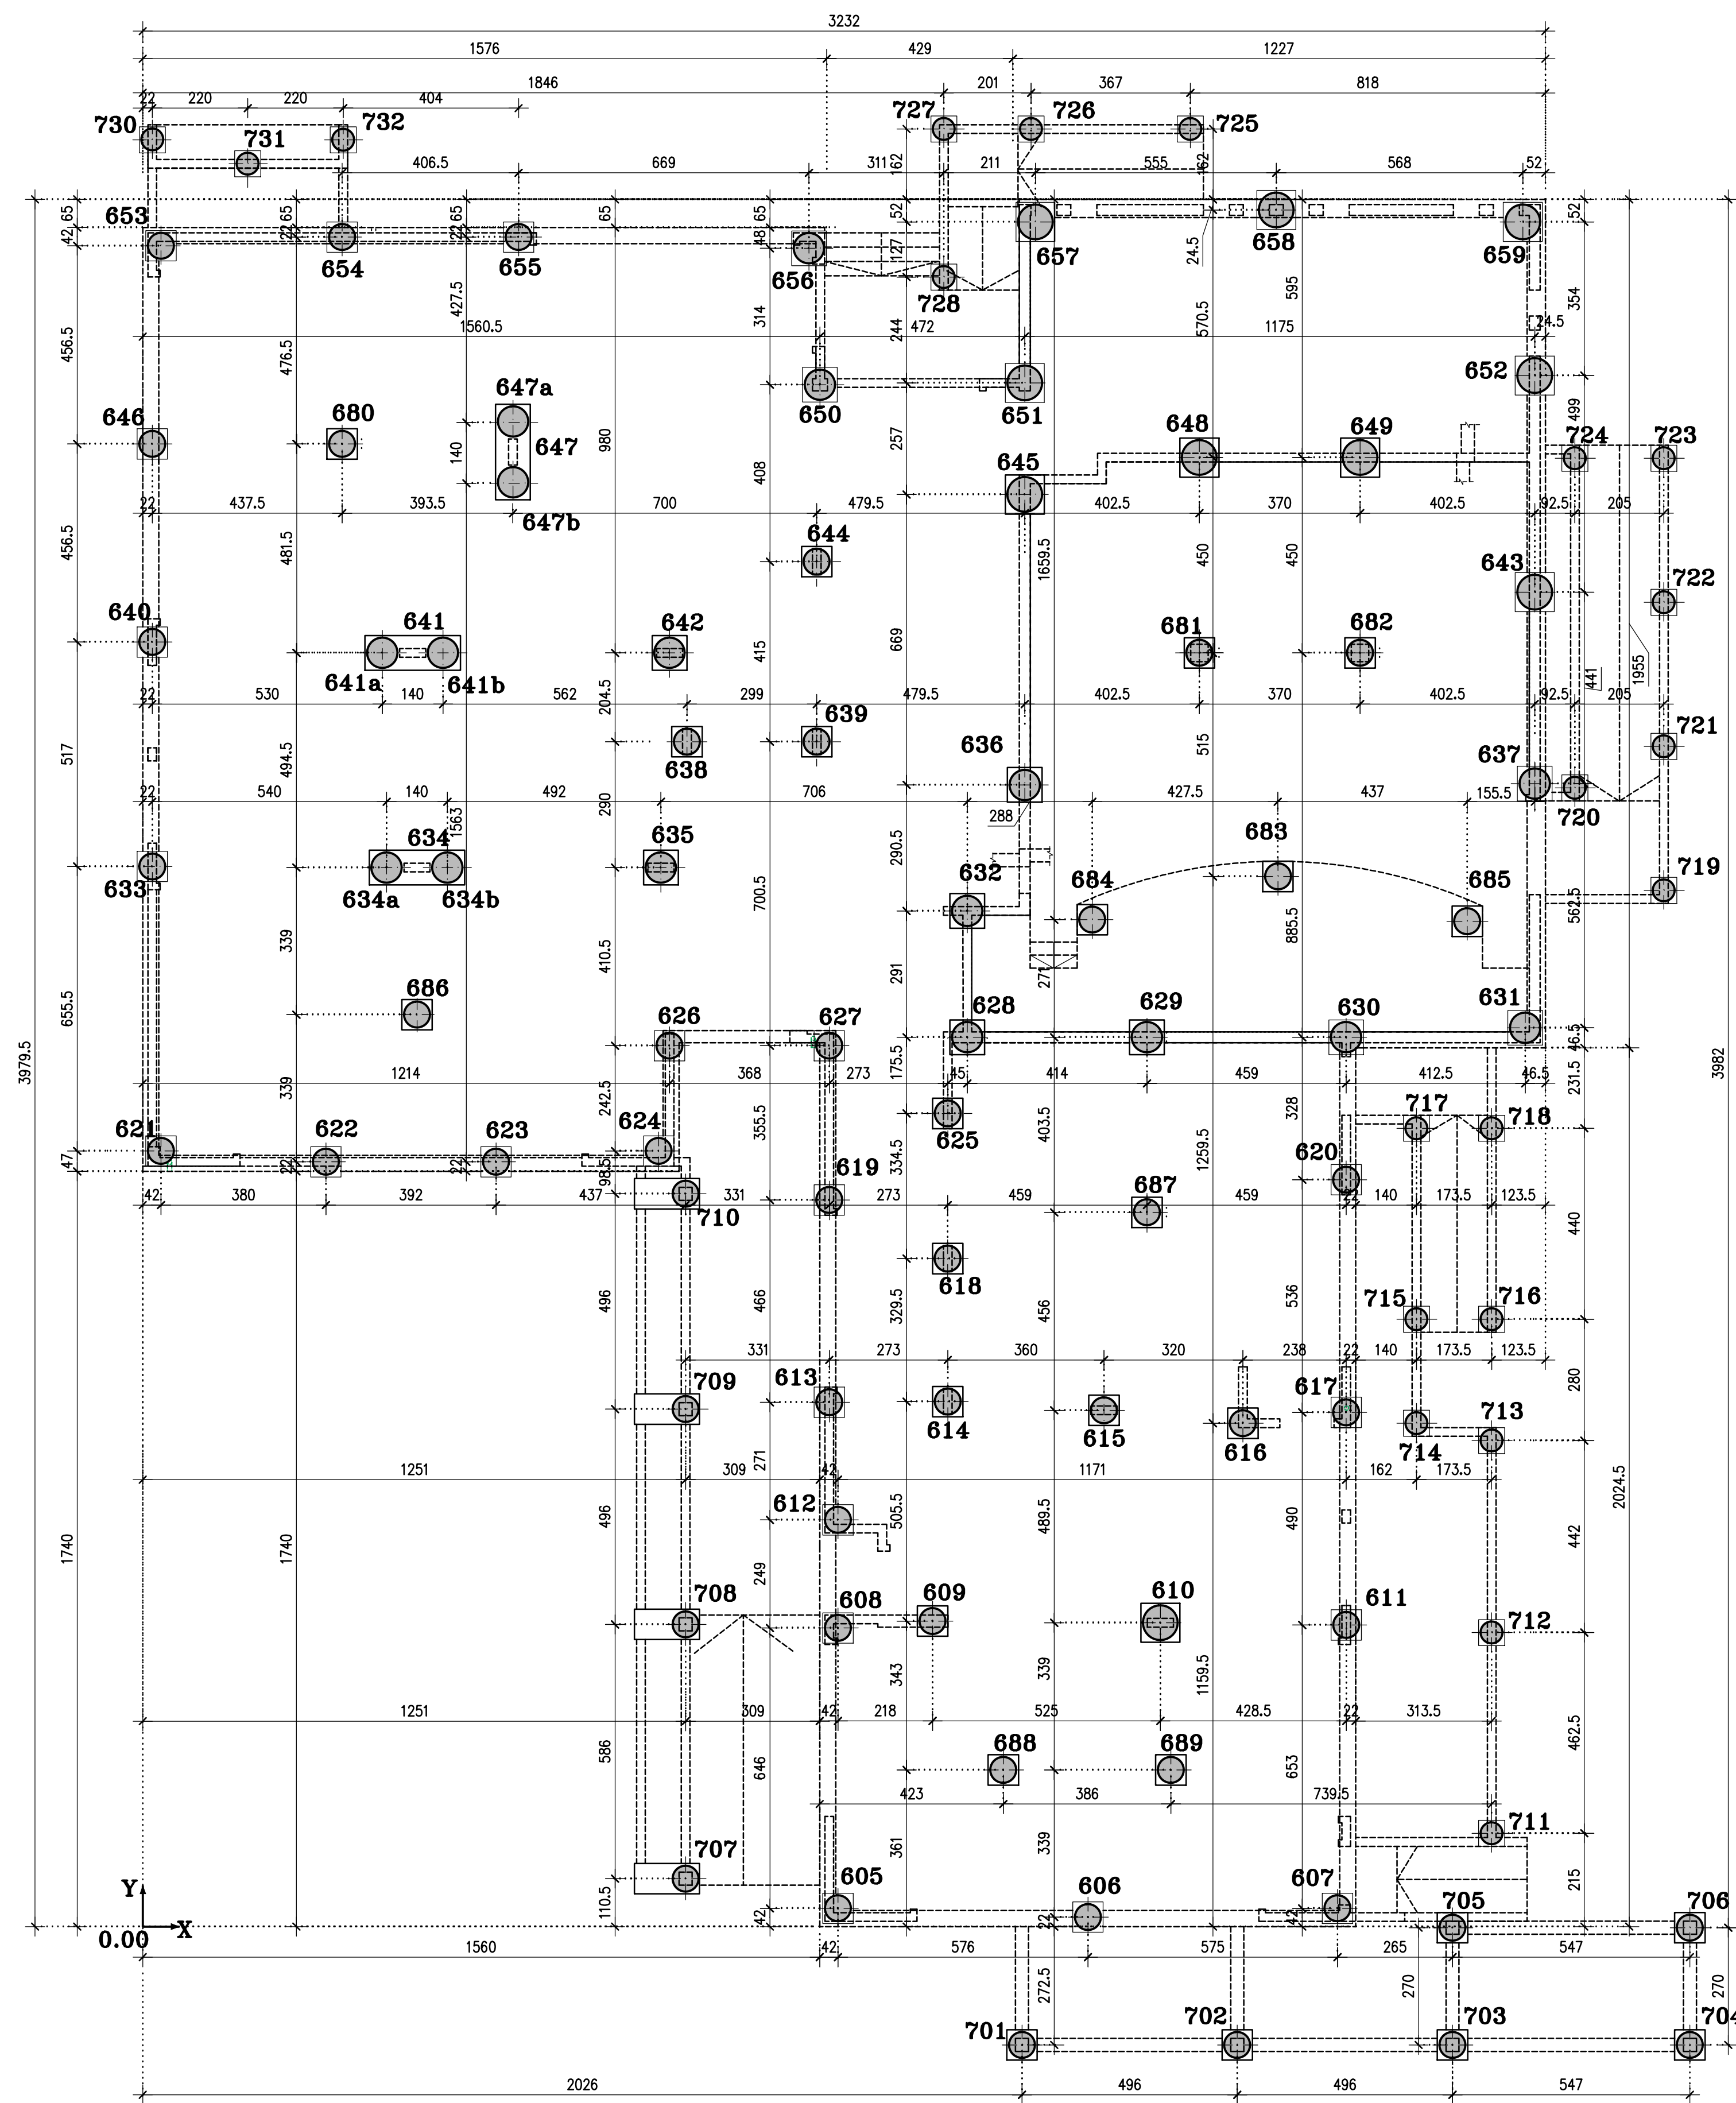


סימון יסודות
1:100

הערות:
1. הערות ראה בקריטריום ק-600-6.

תאריך שינוי	מחלק השינוי
01.06.2017	עידן בראם / רונתה ארזי / נפתלי שחריר / 17.05.22

±0.00=53.55

תאריך	מחלק	שינוי
01.05.2017	איתן	01
01.06.2017	איתן	02

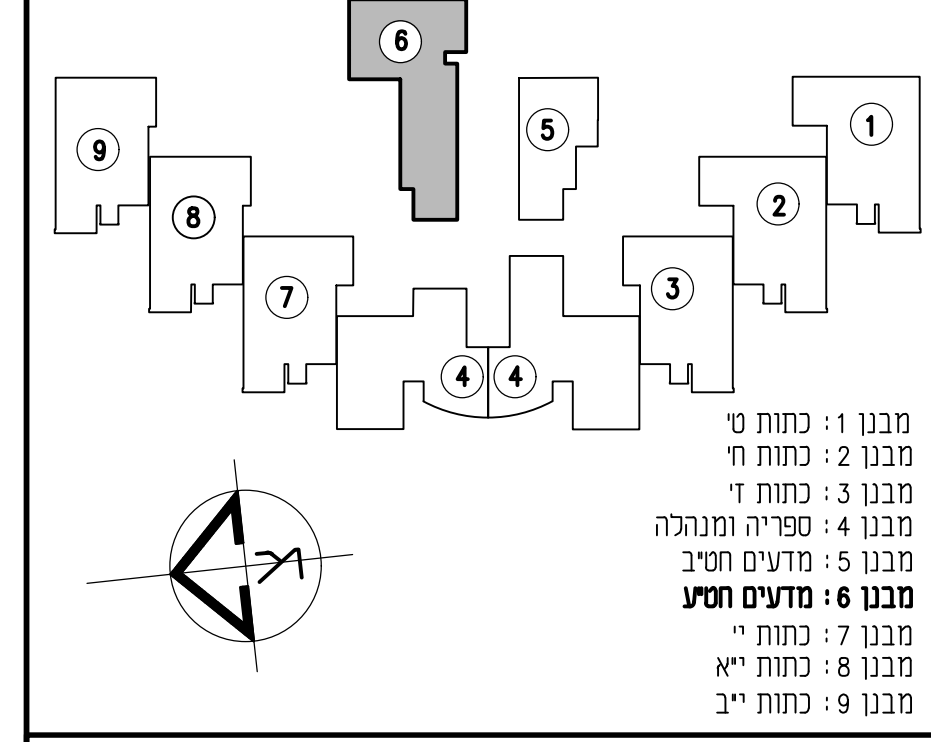

מנועה מקומית קדימה - אורן בי"ס ותיכון

חברת: יואל קורן

חברת: סימון יסודות

ליאיתן מהנדסים
LEVATHAN ENGINEERS

רובי זעבי יוסוב & אדם 22999
סניף: 6910603 - 03-6924503
פיקס: 03-6910603
התפקיד: מנהל פרויקט

תאריך: 01.06.2017

מספר תוכנית: 110660100

ד"ר אביחי רוזנטל, 14/21/16, 6:10, 01/06/2017, 11:00, 11