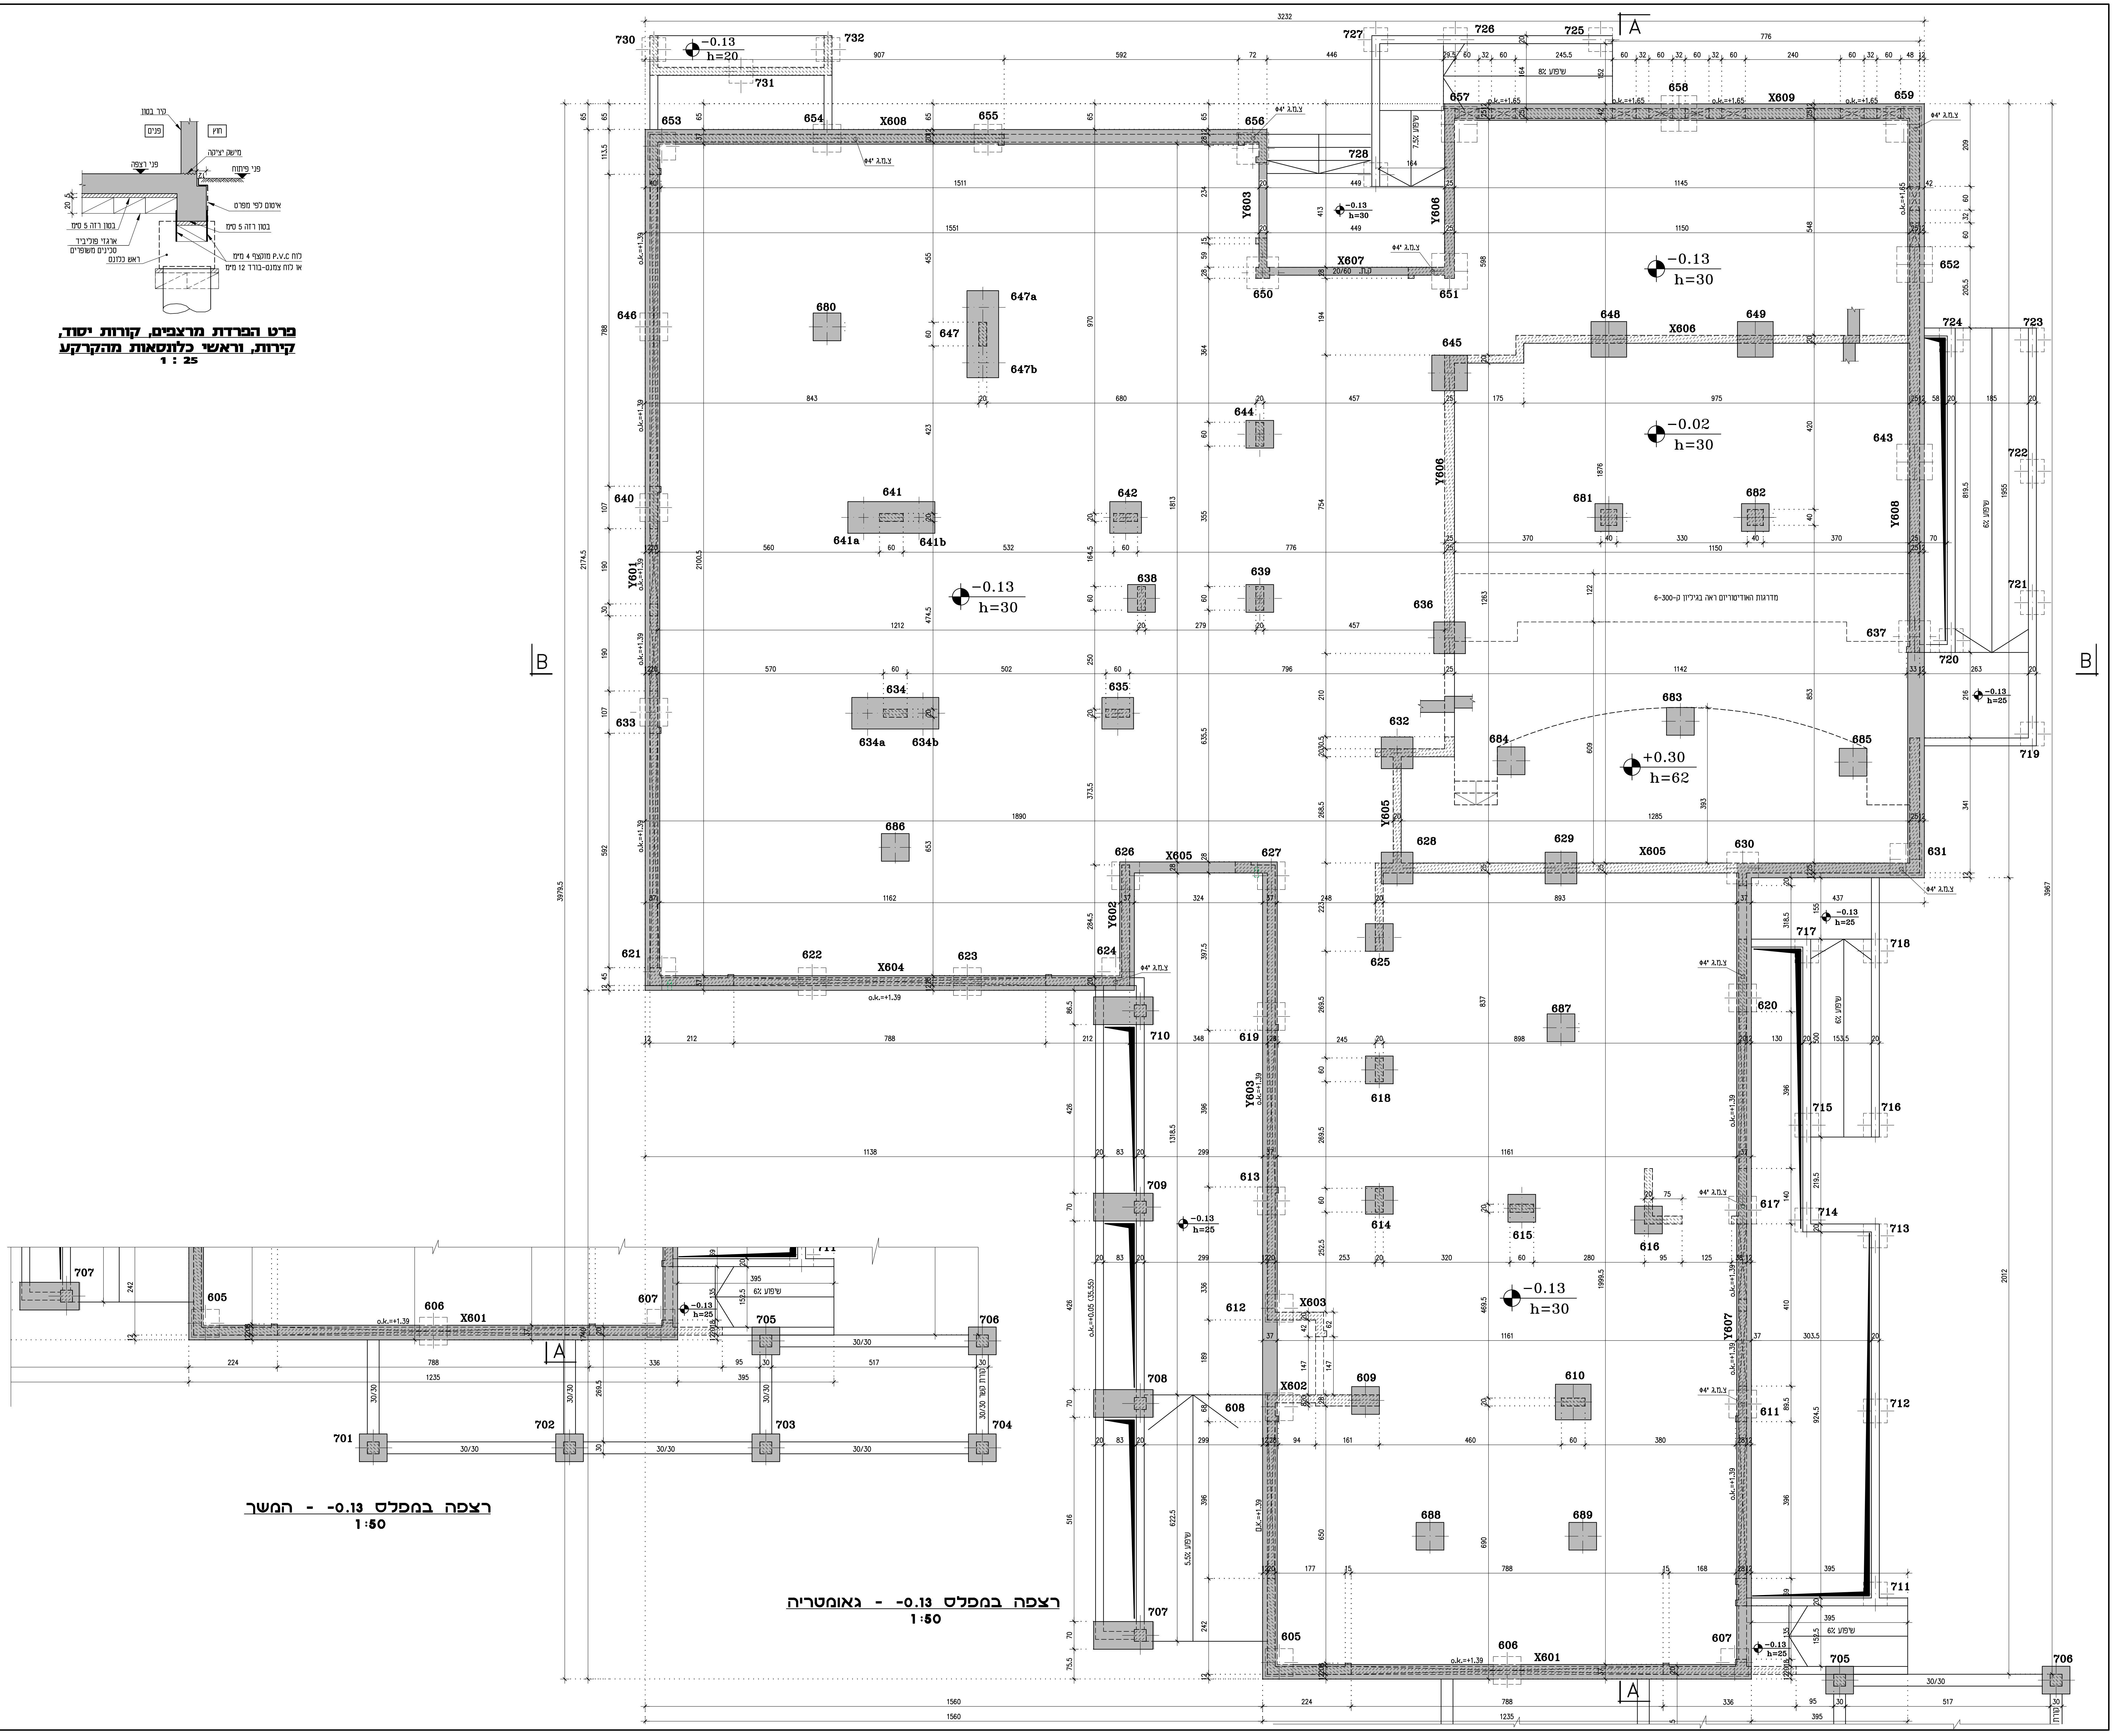
קיר בטון
פנים
חוץ
מישק יציקה
פני רצפה
פני פיתוח
12
5
20
איטום לפי מפרט
בטון רזה 5 ס"מ
בטון רזה 5 ס"מ
ארגזי פוליביד
סכינים משופרים
ראש כלונס
לוח P.V.C מוקצף 4 מ"מ
או לוח צמנט-בורד 12 מ"מ
−0.13
h=30
−0.02
h=30
+0.30
h=62
−0.13
h=25
−0.13
h=20
X601
X602
X603
X604
X605
X606
X607
X608
X609
Y601
Y602
Y603
Y605
Y606
Y607
Y608
A
B

פרט הפרדת מרצפים, קורות יסוד, קירות, וראשי כלונסאות מהקרקע
1 : 25

רצפה במפלס -0.13 - המשך
1:50

רצפה במפלס -0.13 - גאומטריה
1:50

הערות :

1. הערות ראה גיליון ק-6-000.
2. חתכים A-A ו-B-B ראה גיליון ק-6-210.

מקרא :

▨ עמוד/קיר מעל הרצפה

▩ עמוד/קיר מתחת לרצפה

תאריך	שינוי מס'	מהות השינוי
01.06.2017	△1	עדכון בהתאם לתכניות אדריכלות מתאריך 22.05.17.

±0.00=53.55

תאריך	תפוצה מזמין	מנהל פרויקט	אדריכל	חשמל	אינסטלציה	מיזוג אויר	כמויות	תנועה	איטום	פיתוח	אחרים	לעיון	למכרז	לביצוע	לאישור
01.05.2017		1	1				1						■		
01.06.2017		1	1				1						■		


1
2
3
4
4
5
6
7
8
9

מבנן 1 : כתות ט'
מבנן 2 : כתות ח'
מבנן 3 : כתות ז'
מבנן 4 : ספריה ומנהלה
מבנן 5 : מדעים חט"ב
מבנן 6 : מדעים חט"ע
מבנן 7 : כתות י'
מבנן 8 : כתות י"א
מבנן 9 : כתות י"ב

מועצה מקומית קדימה - צורן
בי"ס תיכון

לויתן מהנדסים
LEVIATHAN ENGINEERS

רח' זכרון יעקב 8 ת"א 62999
טל. 03 - 6954503
פקס. 03 - 6910602
8 ZICHRON YA'AKOV st.
TEL AVIV 62999 ISRAEL
PHONE (972) 3 - 6954503
FAX (972) 3 - 6910602
email: info@leviathan.co.il

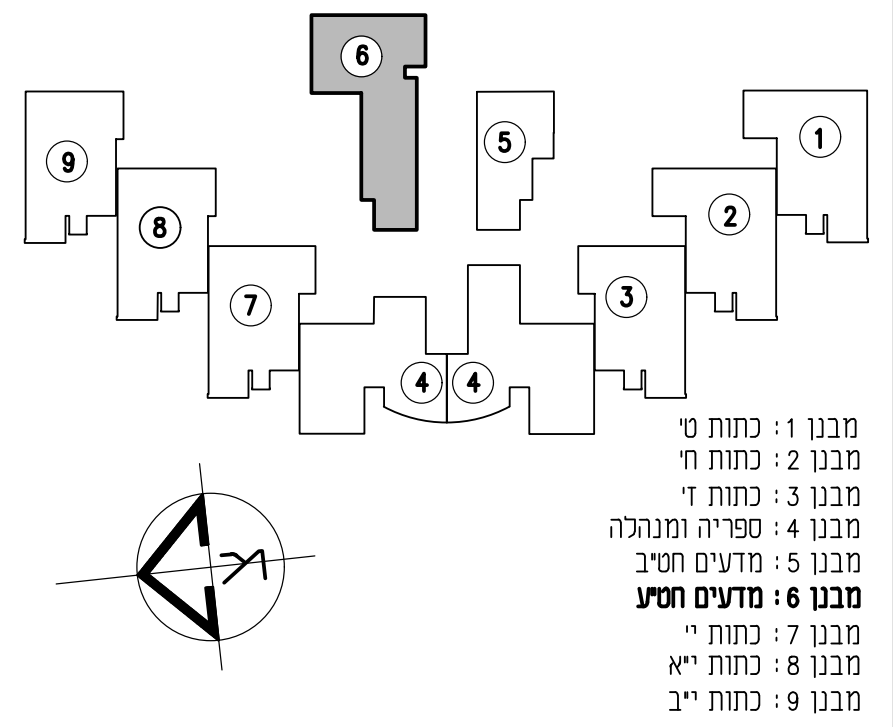אדריכל : יחיאל קורין
תוכן : רצפה במפלס -0.13 גאומטריה
מס' גיליון : ק-6-020
מדעים חט"ע
ביקר : יעל
שרטט : לינה
תאריך : 01.06.2017
תכנן : עידו
מידות גיליון : 120/90
קנה מידה : 1 : 50 1 : 25 1 :
△1
קובץ מס' : 11066020KD

F:\PROJECTS\11-06-KD\11066020KD.dwg, 6-020, 01/06/2017 14:18:09, yael,