


חַתֵּךְ A-A
1:50

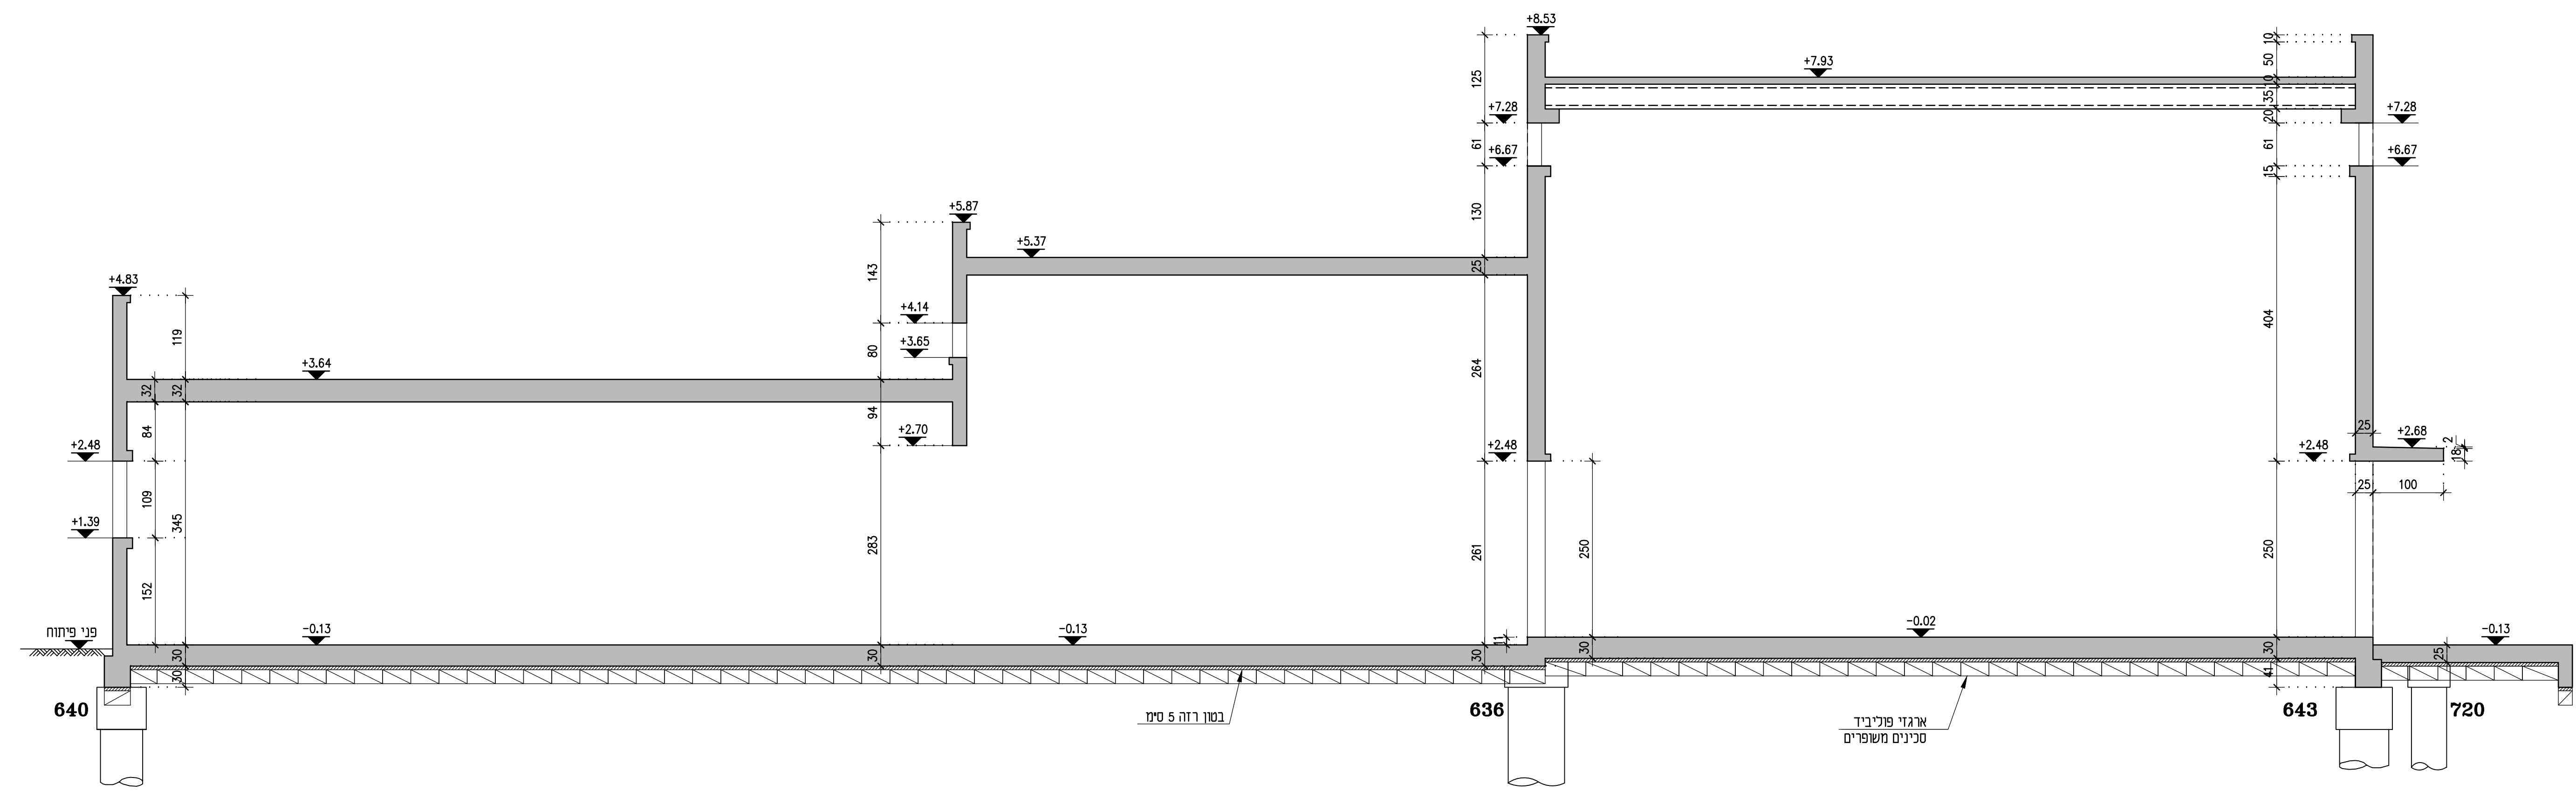

חַתֵּךְ B-B
1:50


הערות:

1. הערות ראו קלודו ב-000-6.
2. טיפוס ותוכן ראו בגרסאות 200, 201, 240, 250.

תאריך שינוי	מחזור השינוי
01.06.2017	עדכון בהתאם לתכנית אדריכלות מס' 22.05.17

±0.00=53.55

תאריך שינוי	מחזור השינוי
01.05.2017	1
01.06.2017	2

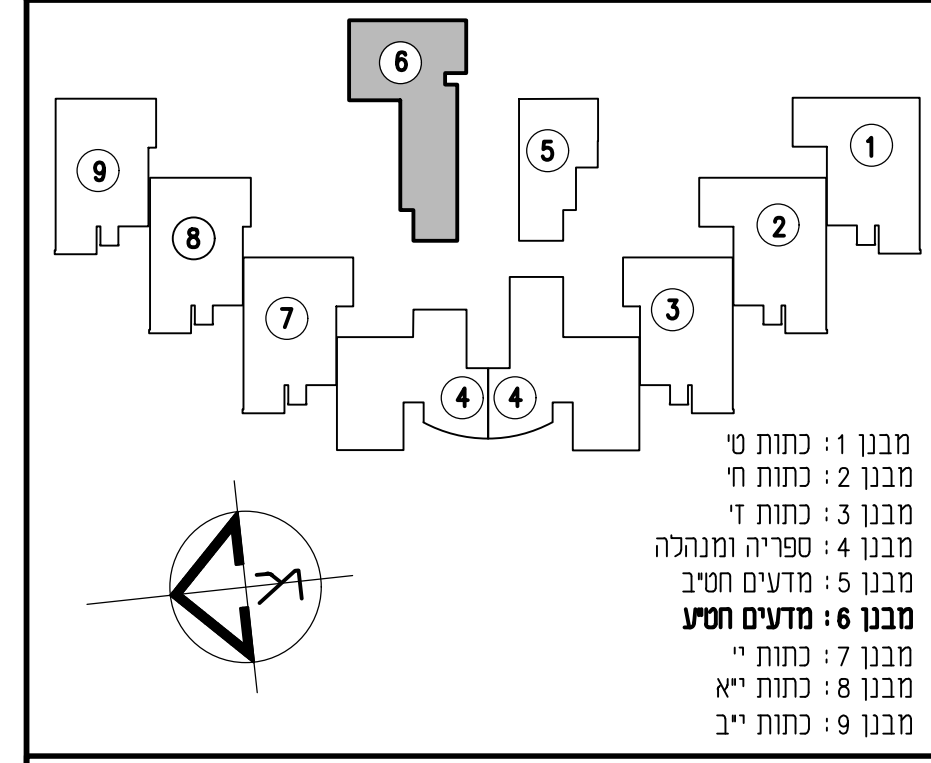

מזעזה מקומית קדימה - צורן בי"ט ותיכון

חברת כללים

חברת מהנדסים לויאתן
LEVATHAN ENGINEERS

רוב זכויות יוצא טיפוס 6 אדס 62999
טל. 6 9 5 4 5 0 3
פקס. 6 9 1 0 6 0 2
הודעת: 06-62999000
תל. ארצות: 62999 ISRAEL
פומה: 6854503
פקס: 69110602
email: info@levathan.co.il

חברת: יואל קורין

חברת: חתכים כלליים

מספר תוכנית: 6-210-ק

תאריך: 01.06.2017

מספר חתך: 1:50

מספר עמוד: 11