יועצים	כמות	תאריך
אדריכל,יועץ חשמל,בן-צבי.	1	27.03.17
אדריכל,יועץ חשמל,בן-צבי.	1	07.08.17

מאושר לביצוע בכפוף לאישור
וחתימה מעל גבי התוכנית של
עורך הבקשה יועץ בטיחות
ויועץ חשמל ומנהל הפרוייקט
ובהתאם להוראות המפרט הטכני.

שינויים	מס'	שרטט	תאריך
גירסה למכרז	1	אלכס	07.08.17

גירסה
1
07.08.17
במקום תכנית
מתאריך-27.03.17

המזמין : מועצה מקומית-קדימה צורן
הבנין : אולם ספורט קטן
בחלק מקרית חינוך
התכנית: פתוח שטח

cad name :1339-8-S.dwg
גודל גליון 75x130cm

לעיון ☒
למכרז ☒ 07.08.17
לביצוע ☐

ק.מ. 1:200
מתזים ☐
תברואה ◪

תאריך : 27.03.17
מס' : 1339-8-S-0

שרטט/תכנן: אלכס
אשר : בן-צבי

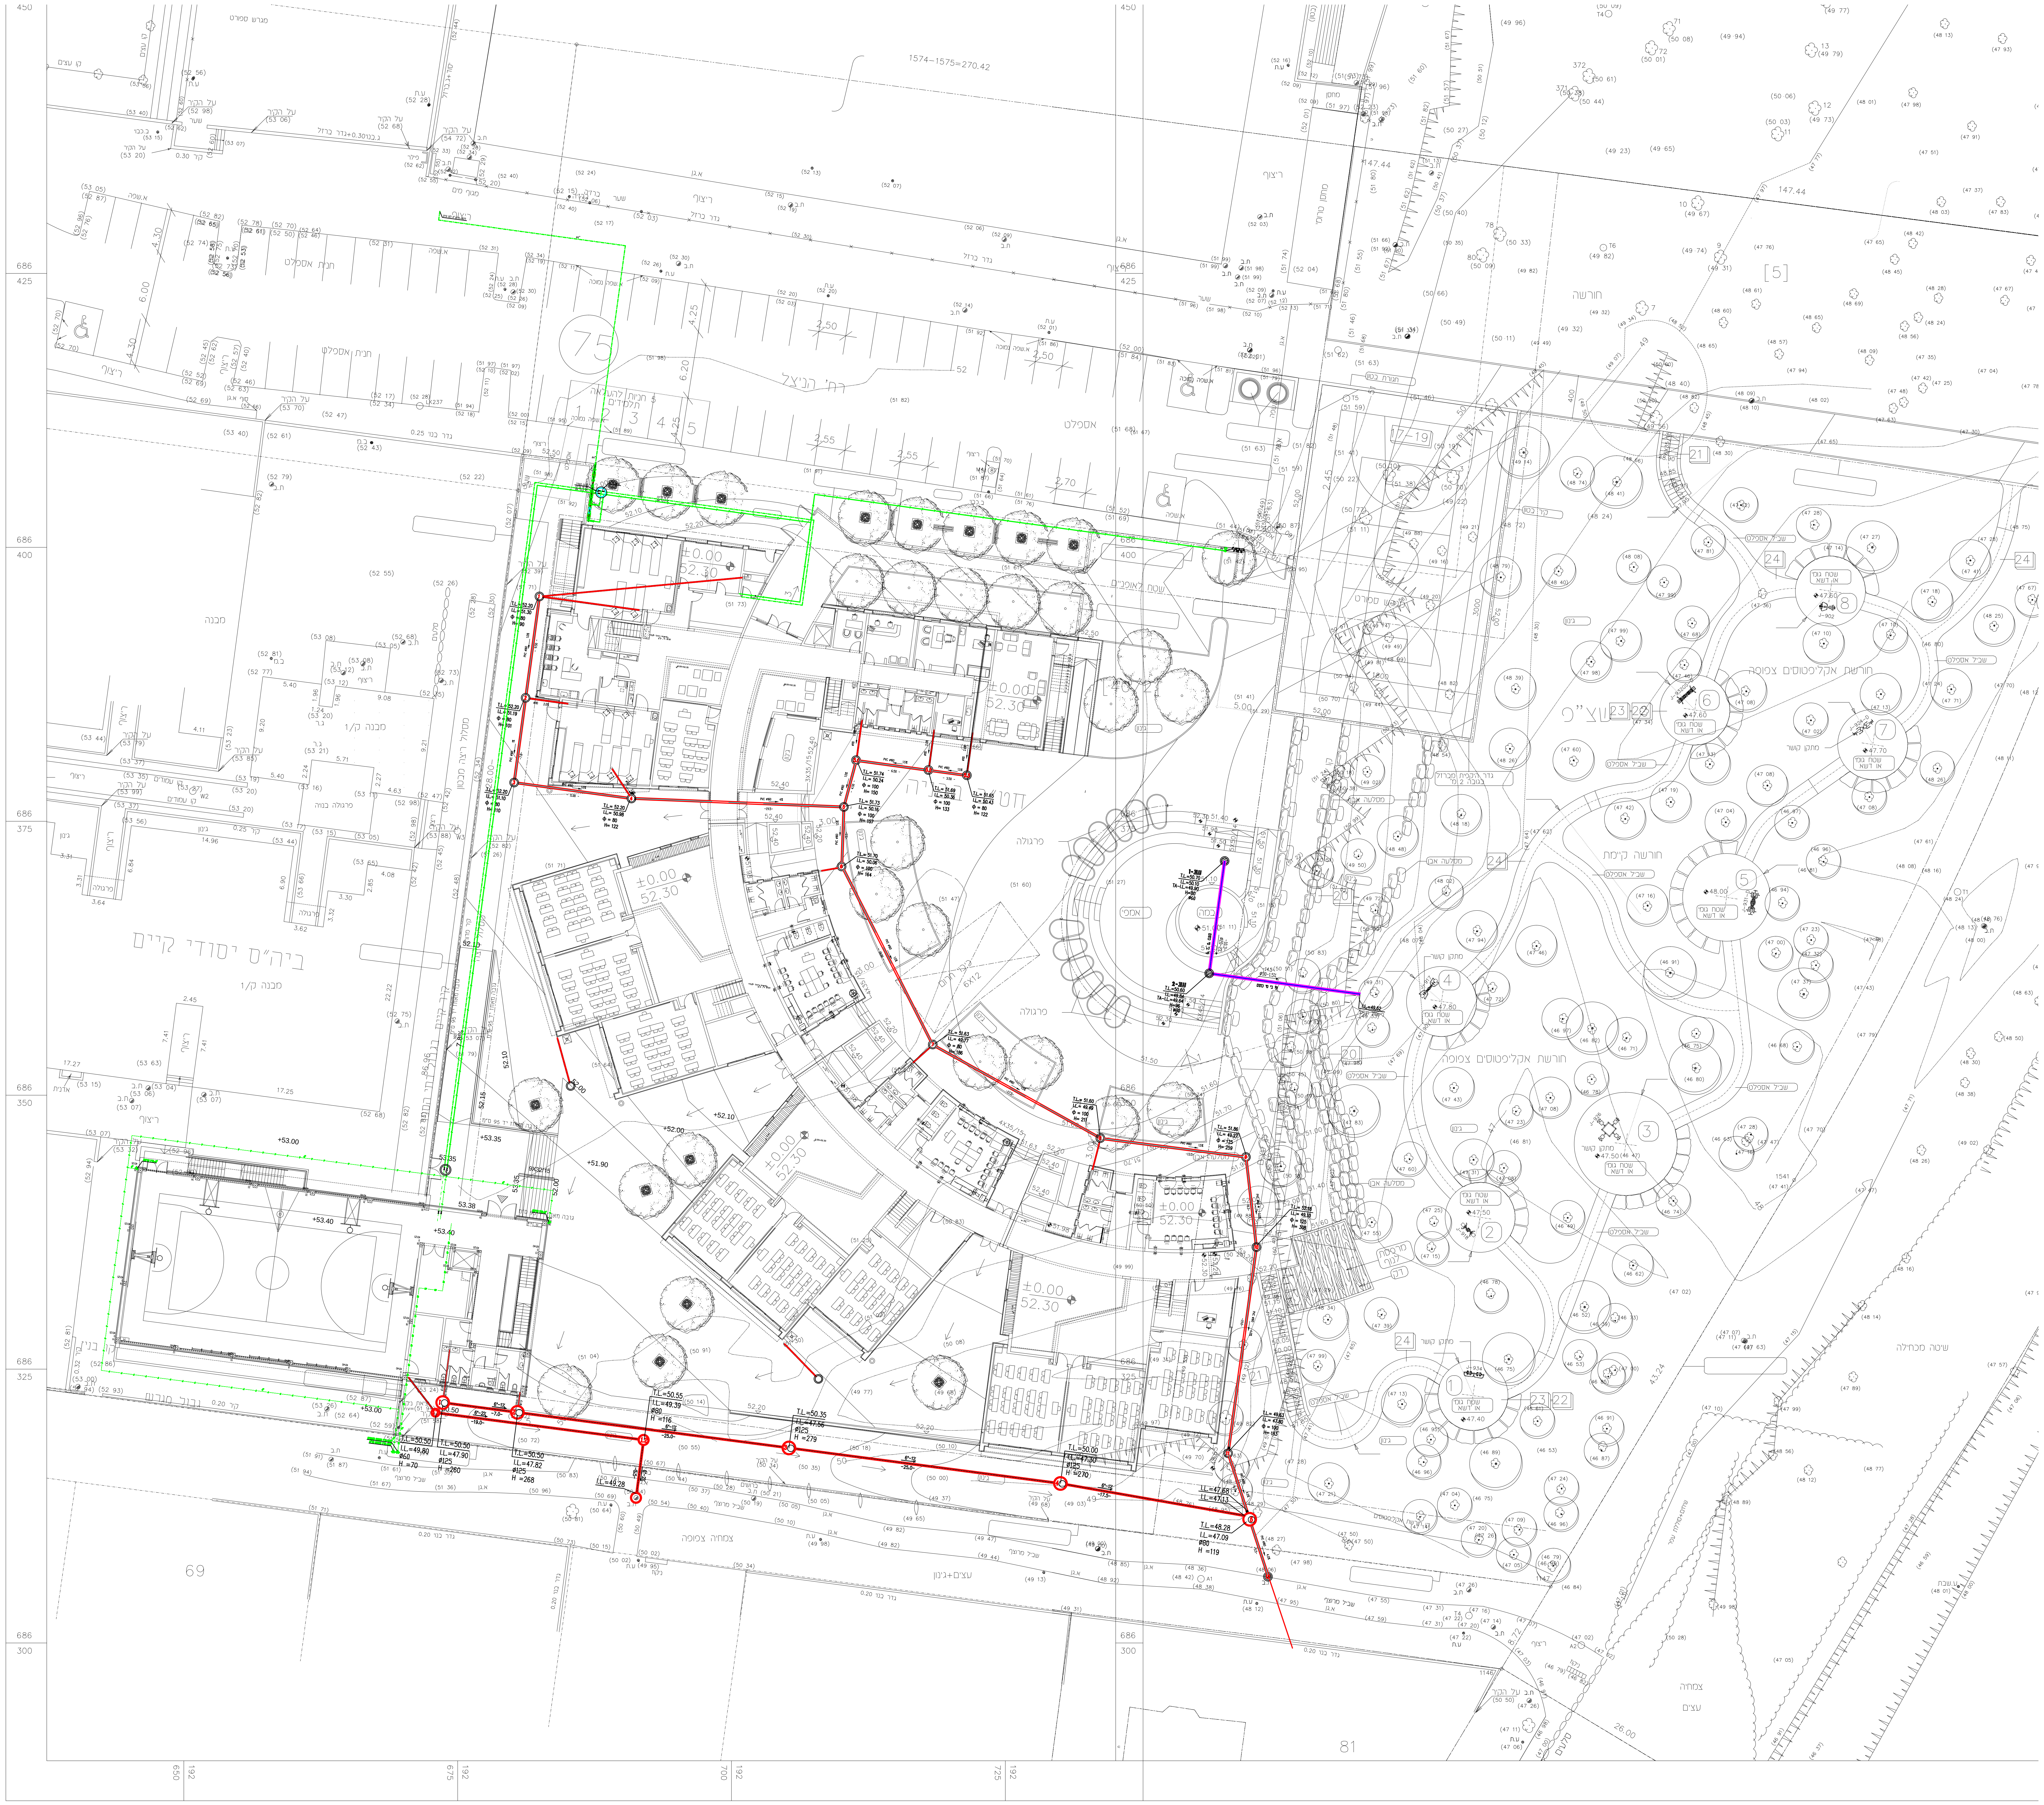ת.בן-צבי
מהנדסים יועצים בע"מ
רח' י.בן-נון 27 תל-אביב 16419
טל : 5227405 , 5230401
פקס' : 5243153
E-MAIL: office@benzvi-eng.co.il