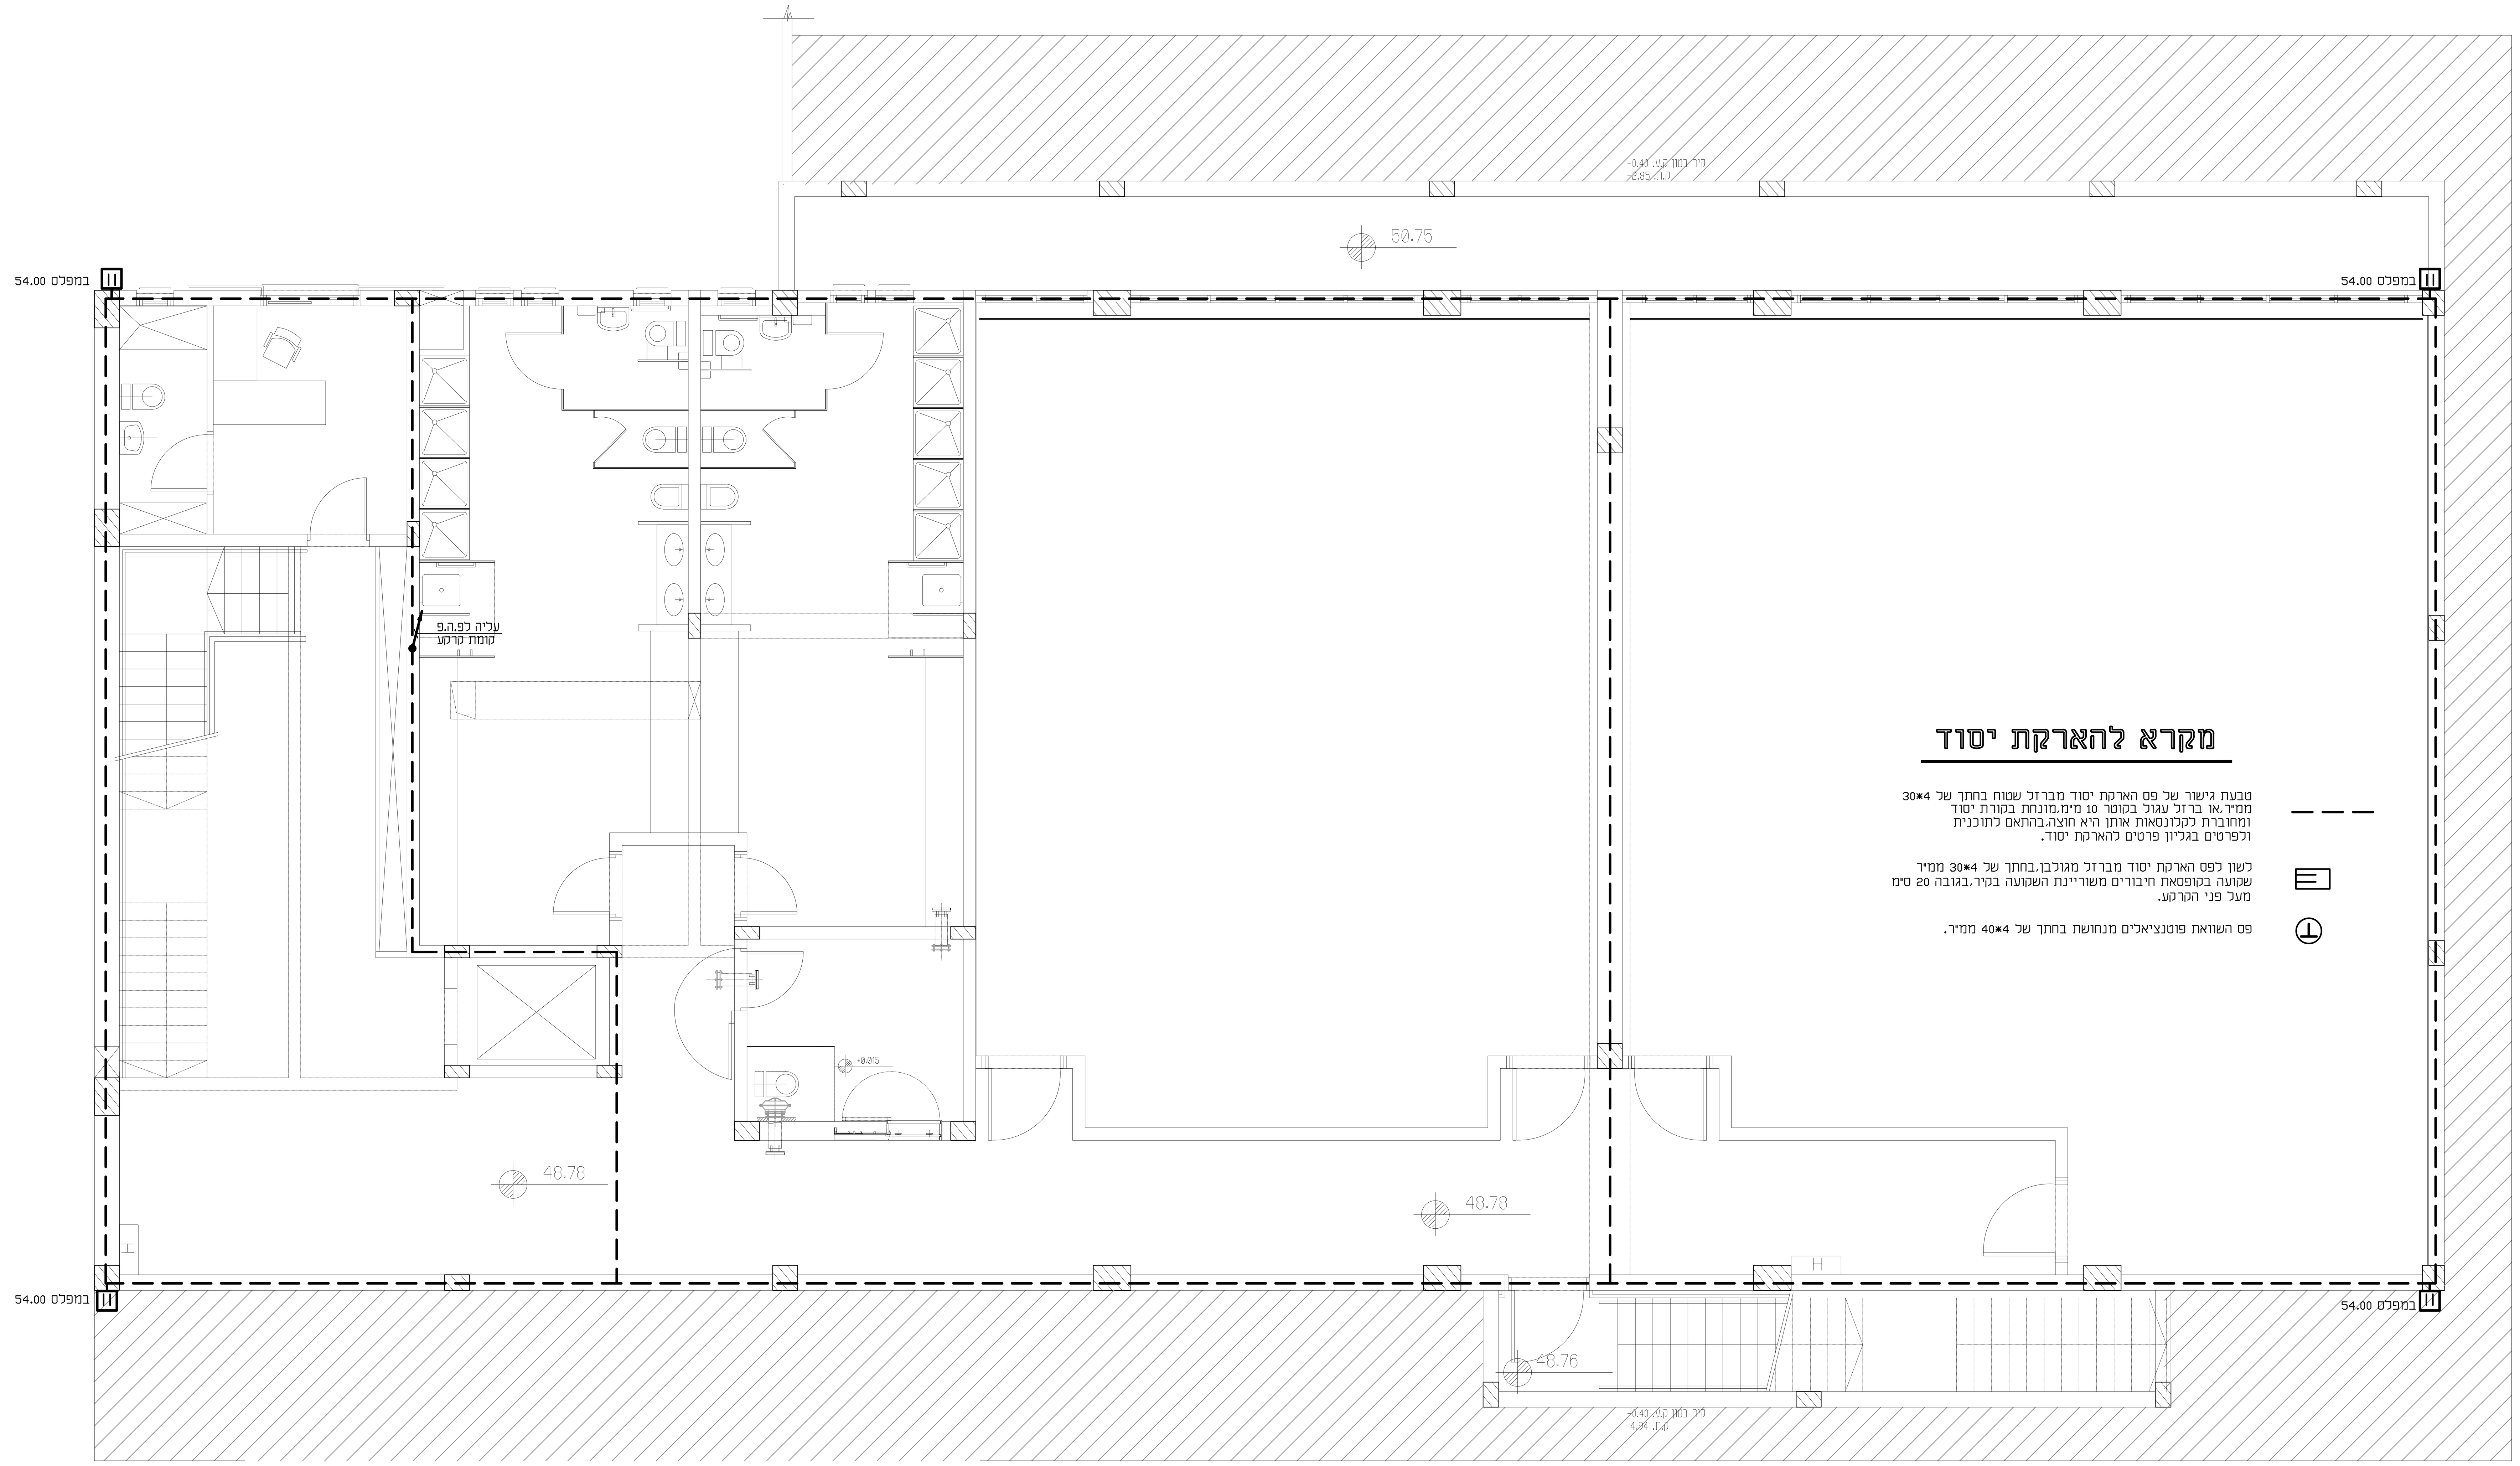

מקרא להארקת יסוד

— — —	טבעת גישור של פס הארקת יסוד מברזל שטוח בחתך של 30*4 ממ"ר,או ברזל עגול בקוטר 10 מ"מ,מונחת בקורת יסוד ומחוברת לקלונסאות אותן היא חוצה,בהתאם לתוכנית ולפרטים בגליון פרטים להארקת יסוד.
(סמל)	לשון לפס הארקת יסוד מברזל מגולבן,בחתך של 30*4 ממ"ר שקועה בקופסאת חיבורים משוריינת השקועה בקיר,בגובה 20 ס"מ מעל פני הקרקע.
(סמל)	פס השוואת פוטנציאלים מנחושת בחתך של 40*4 ממ"ר.

מסי	תאריך	ברבש אורלן	אדריכל	תפוצה
1	13.7.17	1		
2	10.12.17	1		

מסי	תאריך	שינויים

האדריכל: קורין יחיאל

הבנין: חטיבת ביניים גוונים
אולם ספורט קטן

מס. גליון	1135/2/1
מהדורה	
ת. עדכון	10.12.17
גודל הגליון	
ק.מ.	1:50
תאריך	24.04.17
סימול מחשב	1135-2-1

התכנית:

הארקת יסוד

לעיון ☐ למכרז ☒ לביצוע ☐

שרטט : דיאנה מכון :

ברבש - אורלן
מהנדסי חשמל

רחי כנרת 8 בני ברק מיקוד: 51262
טלי : 03-5705608, פקס : 03-5705618
baor@zahav.net.il