פרט
לתליה ג"ת באולם ספורט
ללא קנ"מ

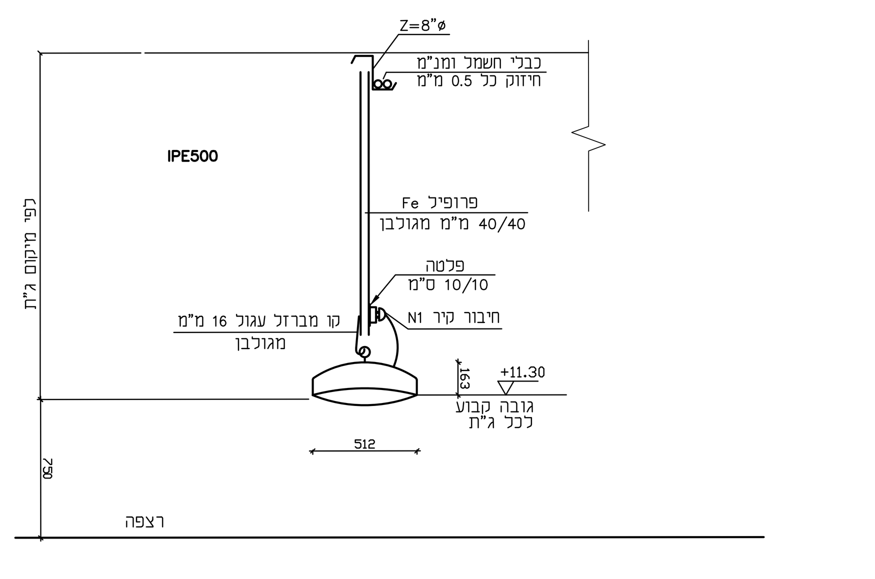

פרט 1
לכניסת כבלי הזנה

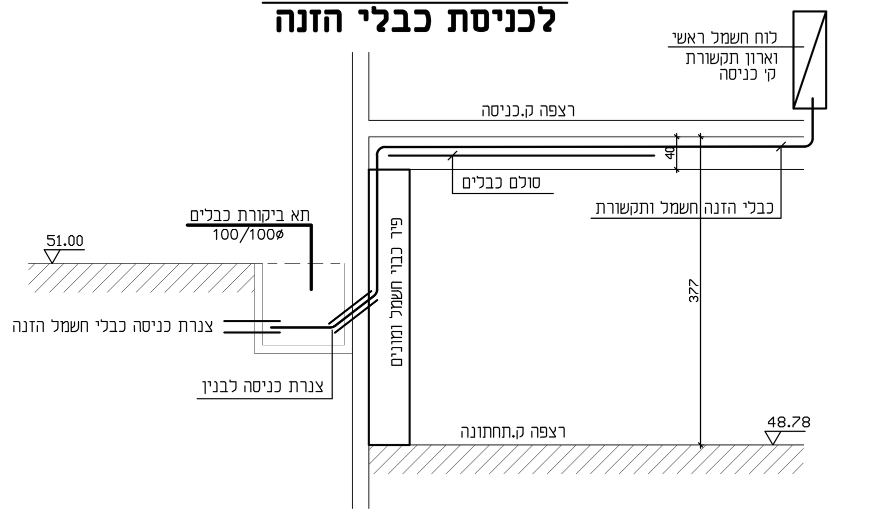

פרט
לתליה גלאי נוכחות באולם ספורט
ללא קנ"מ

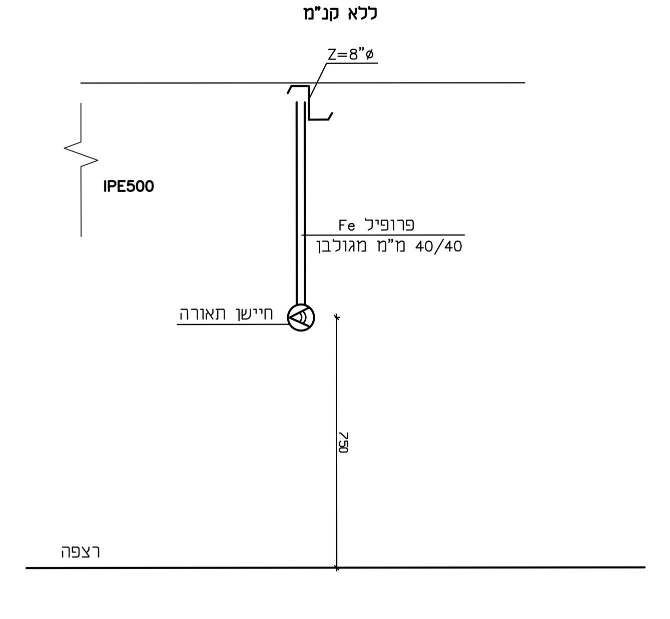

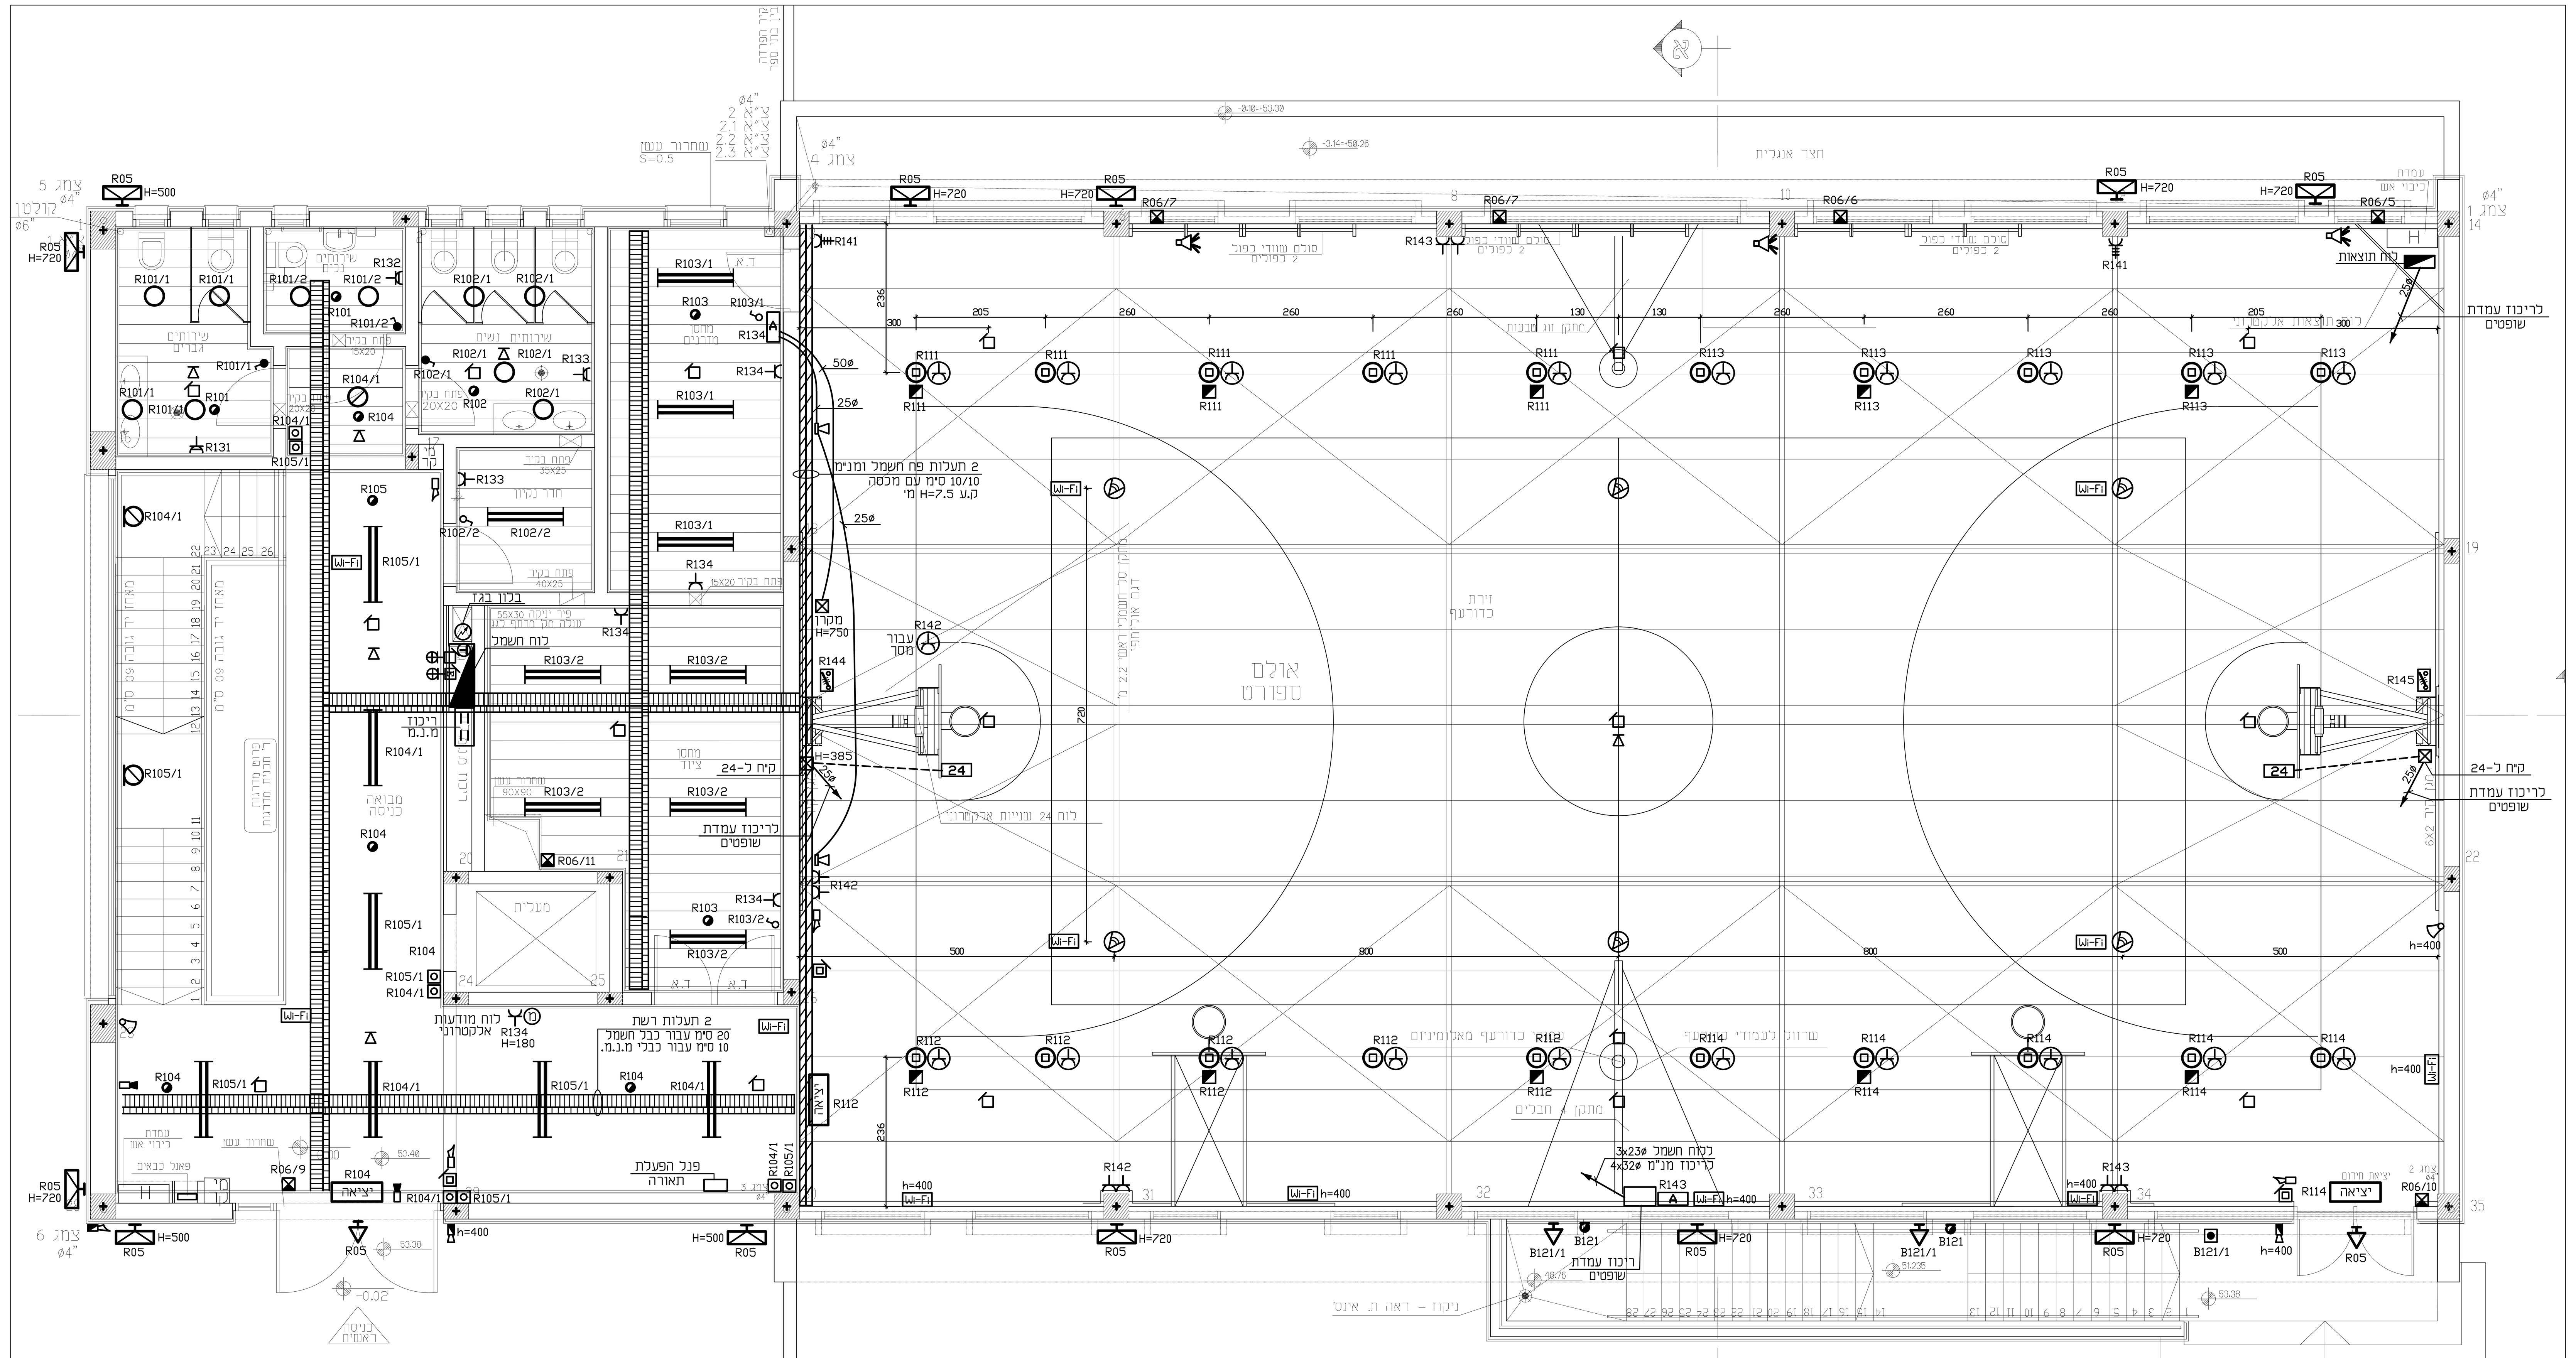

פרט
מראה עמדת פנל כבאים

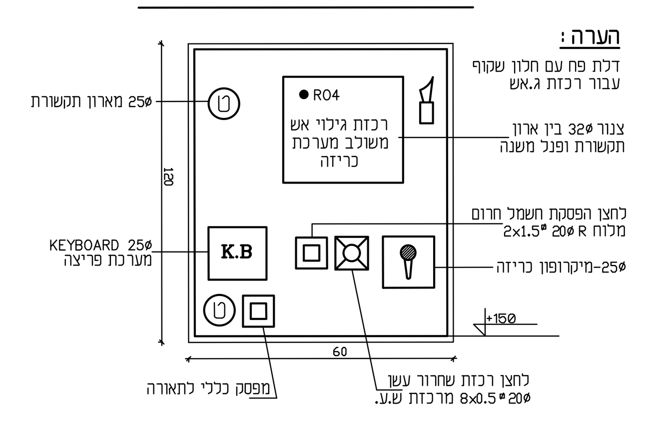

מקרא חשמל :

גופי תאורה

- ג.ת. פנטאלד 4400 - 2 חלונות 41W 3560 LUM
- ג.ת. פנטאלד 30X120, 1 חלון, 25W, 3700 LUM
- ג.ת LED 1789- DISANO, 128W חיבור ע"י תקע שקע תלוי מהתקרה קונסטרוקטיבי H=750
- ג.ת שקוע בתקרה אקוסטית – 15W 1030 LUM IP-44 אור עד MINI KOMBIC
- ג.ת. צמוד בתקרה או קיר 16W 1050 LUM – געש אקון לד
- ג.ת. 31W LED 2600 LUM תוצרת געש סטאר לד
- ג.ת. שקוע בתקרה אקוסטית חרום LED, אלקטרולייט EL-631-ST
- ג.ת. צמוד תקרה חרום LED, אלקטרולייט EL-630-ST
- ג.ת. צמוד קיר מוגן מים חרום לד אלקטרולייט
- ג.ת. חרום לד 2X3W 340 LUM תוצרת אלקטרולייט שקד 2
- ג.ת בטחון כדוג' געש קירון מיקום מדויק ראה תכ' חזיתות של האדר' H=710 אם לא מסומן אחר
- ג.ת דו תכליתי LED, עם שלט "יציאה" תוצ' אלקטרולייט דגם EL-616 LED באולם דגם EL-721
- גלאי נפח לגובה 7.5 מ' ריסקו דגם לונה
- גלאי נפח לגובה 2 מ' שניידר אלקטריק CSAWE
- מפ"ז מאור יחיד,כפול, מחליף H=180
- מפ"ז מאור יחיד מוגן מים H=180
- לחצן מאור H=180
- כנ"ל אך מוגן מים H=180

חיבורי קיר

- שקע חד פאזי 16A תה"ט בכיתות H=180 עם מגן פנימי אם לא מסומן אחר
- שקע חד פאזי מוגן מים 16A H=180 למיקר
- שקע למזגן חד פאזי 25A CEE H=230
- שקע חד פאזי 16A בתקרה
- שקע תלת פאזי 5x16A CEE
- מפסק בטחון מוגן מים 25A,16A – חד פאזי/ תלת פאזי
- יח' פיקוד למזגן, כולל גלאי נפח להספקה אוטו' גובה היח' 1.9 מ', גובה גלאי 2.1 מ', תוצ' אלקטרוזן מס' 70210.00
- נק'. טלפון H=180 / נק'. טלויזיה H=180 – או סימן אחר בתוכנית
- נק' מחשב H=180 או סימן אחר בתוכנית מכל נק' מחשב יותקן צנור 25ø עם חוט משיכה עד תעלת תקשורת בפרוזדור
- ק.חיבורים לחלונות שחרור עשן-גובה בתאום עם חלון שחרור עשן לפי תכ' אדר'
- קופסאת חיבורים
- פנל 24 שניות
- נקי תקשורת מחשב עבור WIFI

עמדות עבודה

- עמדת עבודה תהי"ט ל-6 אביזרים H=170 אם לא מסומן אחרת
  הכוללת : 4 שקעי חשמל 3x2.5ø-20ø
  מחשב 25ø
  שקע טלפון 25ø
- שקע מחשב / שקע טלפון / שקע חשמל

מערכת ג.אש

- גלאי אש צמוד לתקרה + קופ' חיבורים לפני גלאי
- לחצן מערכת ג.אש H=190 + קופ' חיבורים
- צופר עם נצנץ מערכת ג.אש H=230 + קופ' חיבורים
- גלאי עם מנורה סימון על הלוח
- צופר חיצוני עם נצנץ מערכת פריצה H=300

מערכת כריזה והגברה

- רמקול שקוע בתקרה
- רמקול צמוד קיר / תקרה
- רמקול מוגן מים בקיר H=300
- רמקול שופר H=500
- רמקול מער' אודיו-וידאו

מערכת בטיחות

- הכנה לגלאי פריצה צמוד לקיר H=240, צנור 25ø עם חוט משיכה
- נק' למצלמה CCTV
- נק' למצלמה CCTV מוגן מים

מסי	תאריך	תפוצה: ברבש אורלן	אדריכל
1	15.2.17	1	
2	13.7.17	1	
3	16.11.17	1	
4	23.11.17	1	
5	3.12.17	1	
6	10.12.17	1	

מסי	תאריך	שינויים
1	30.11.17	עדכון לפי אדריכלות חדשה
2	10.12.17	עדכון כללי

האדריכל: קורין יחיאל

הבנין: חטיבת ביניים גוונים
אולם ספורט קטן

מס. גליון: 1135/2/3	גודל הגליון
מהדורה: 2 ת. עדכון: 10.12.17	
התכנית: חשמל קומת קרקע	ק.מ. 1:50
	תאריך 18.12.16
	סימול מחשב 1135-2-3
לביצוע ☐ למכרז ☒	לעיון ☐
מכון :	שרטט : חנה

ברבש - אורלן
מהנדסי חשמל
רח' כנרת 8 בני ברק מיקוד: 51262
טל': 03-5705608, פקס : 03-5705618
baor@zahav.net.il