
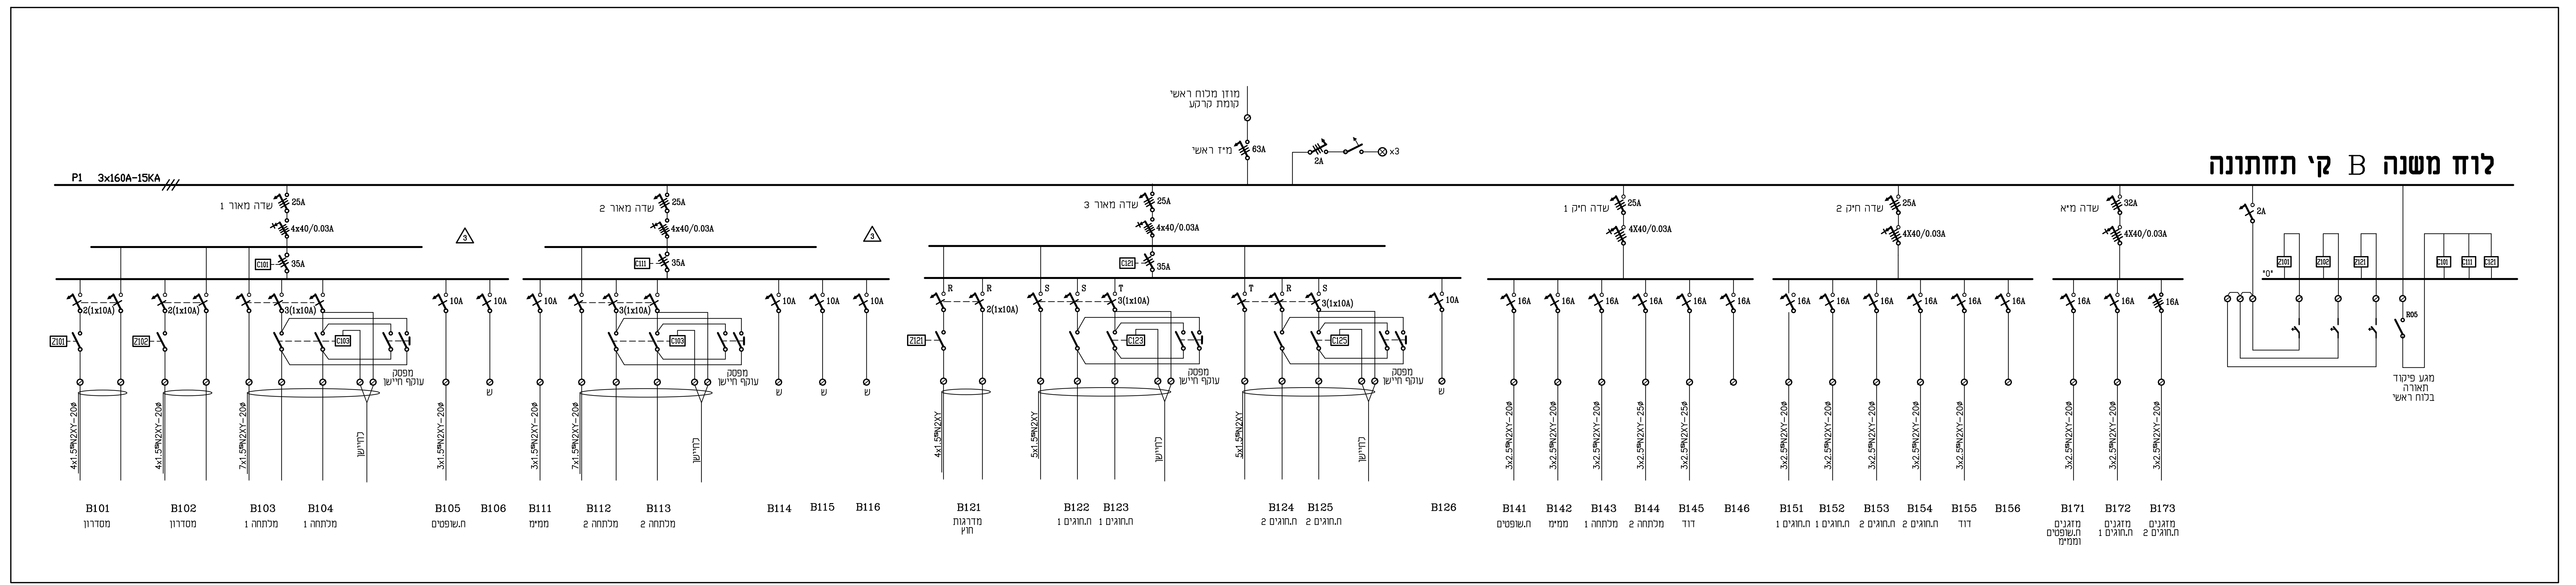


תפוצה	תאריך	חטי
	19.07.17	1
	21.07.17	2
	23.11.17	3
	23.11.17	4
	23.11.17	5
שינויים	עדכון וחוספת לוח RR	19.07.17
	עדכון כללי	21.07.17
	עדכון כללי	19.11.17
	עדכון	23.11.17

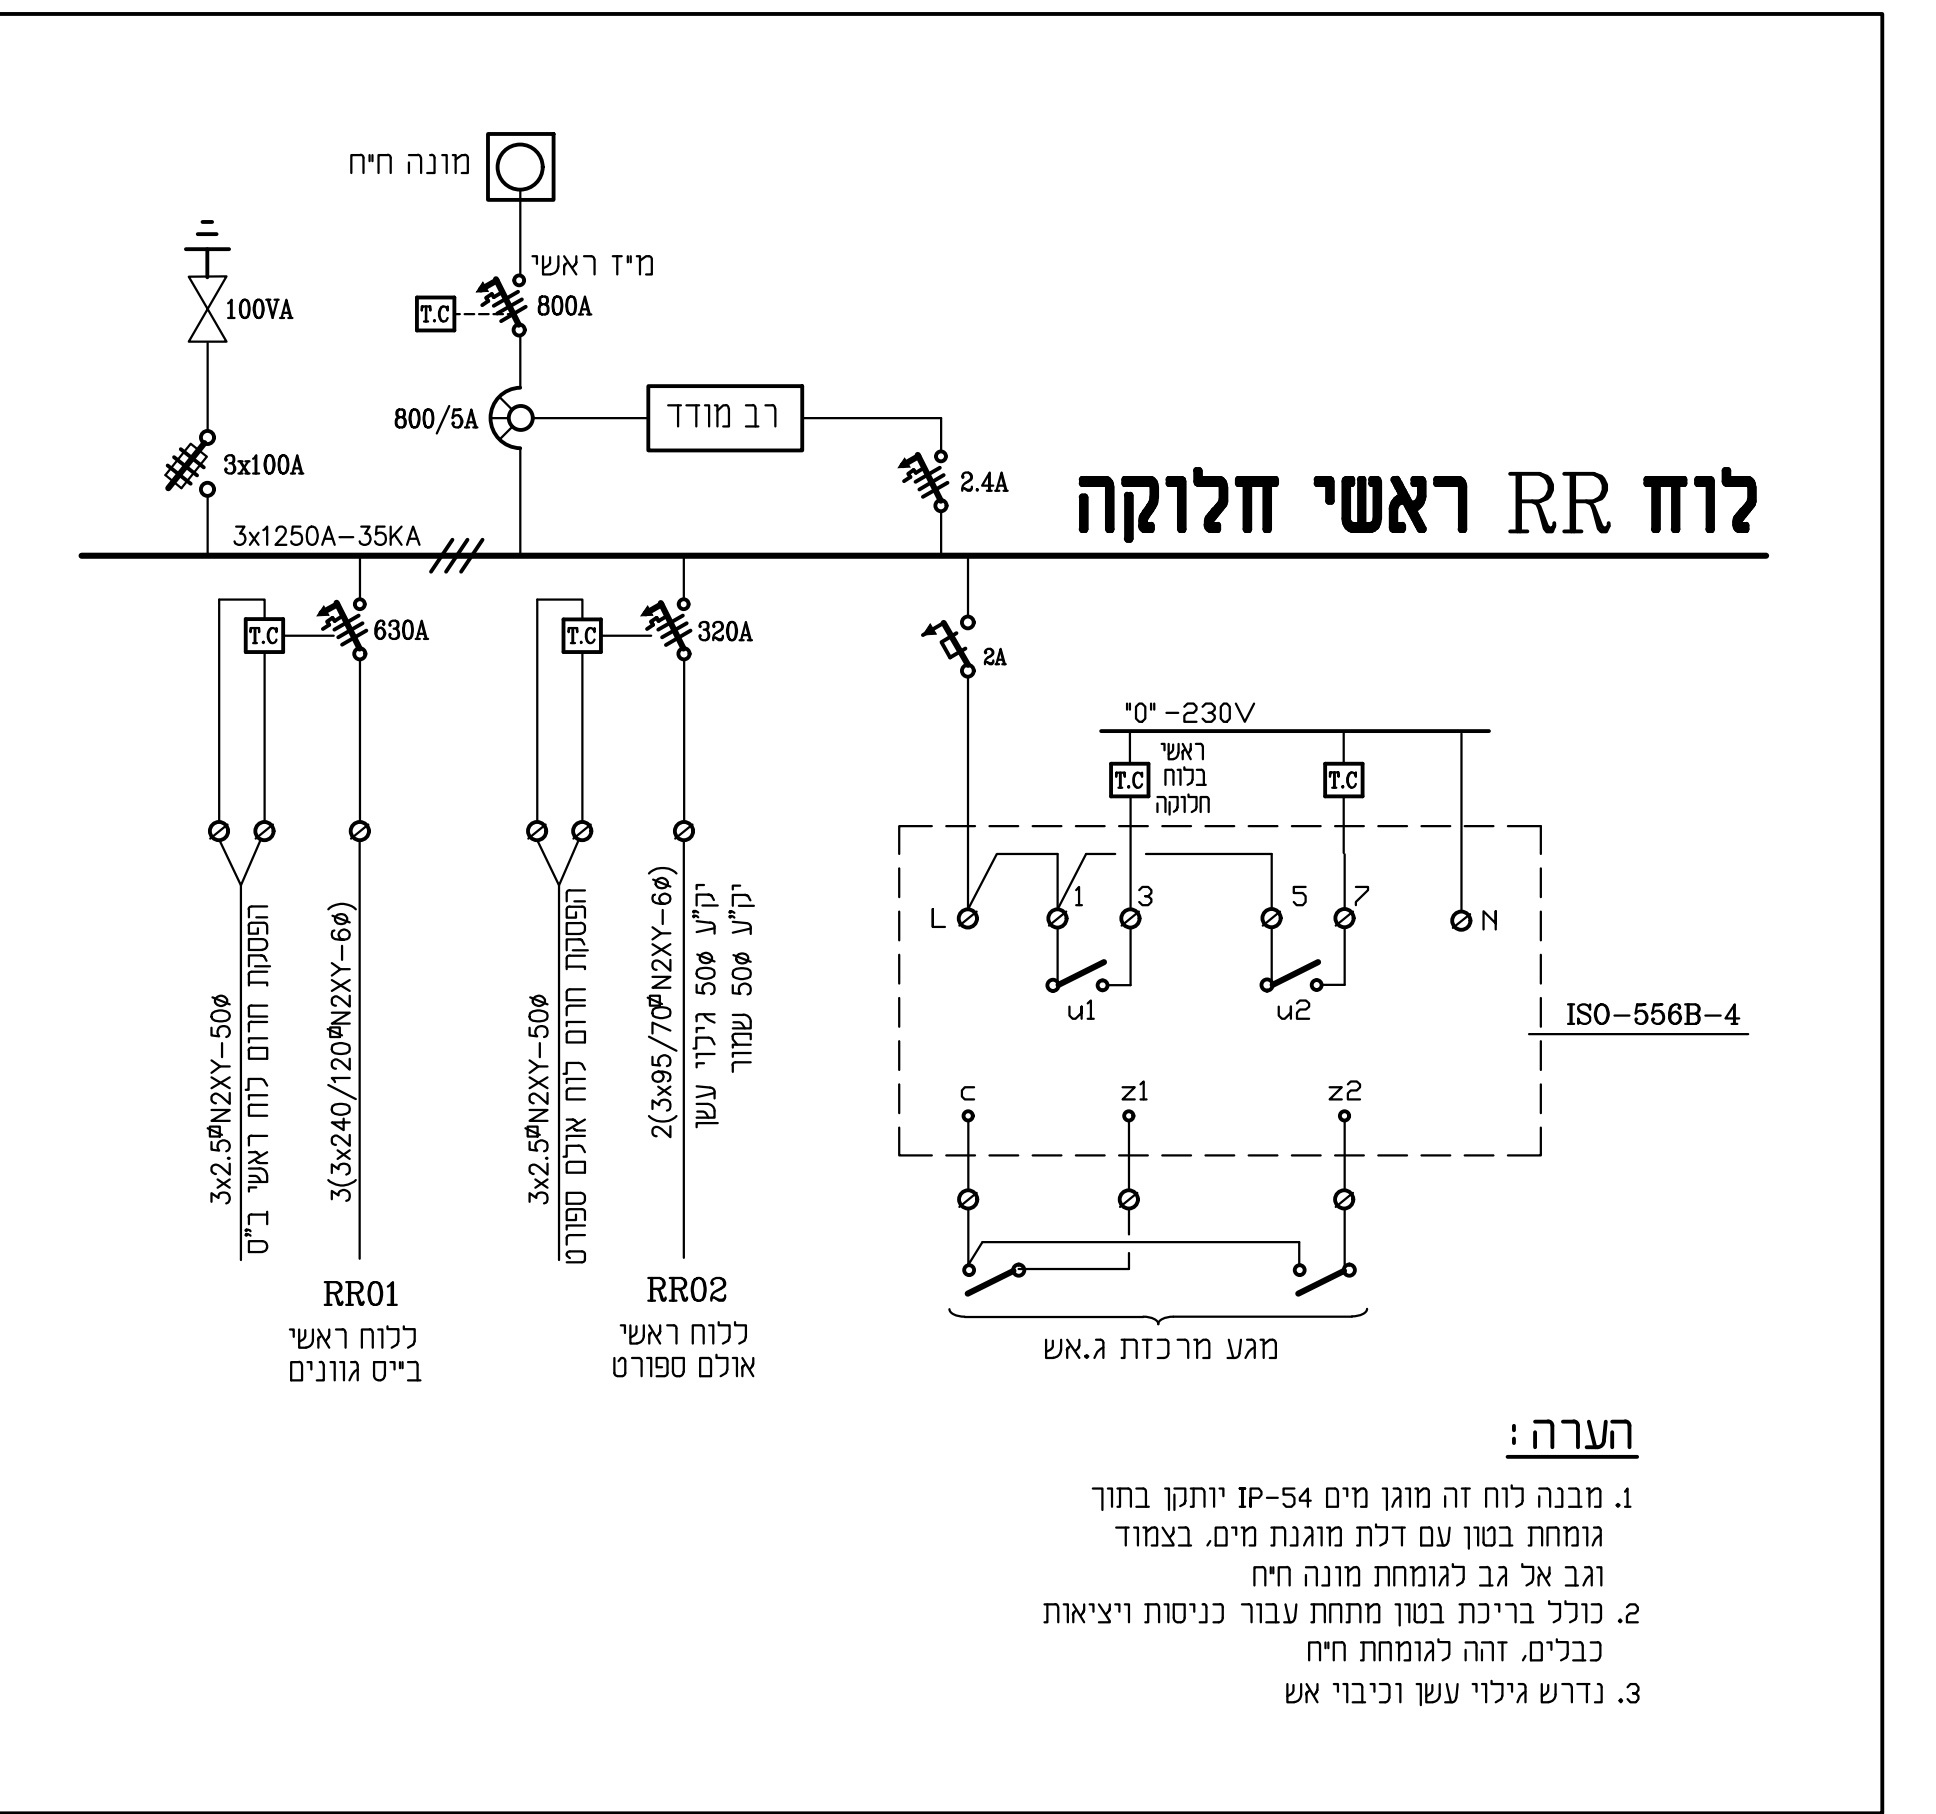

### האדריכל: קורין יחיאל

**הבניה: חטיבת בניינים גוונים אולם ספורט קטן**

נוער העלין | סט בקיץ | 1135/2/6 | תמונה 1000 | 10.12.17

מגה: 1:50

תאריך: 24.04.17

סיכום מעקב: **לוח ראשי R**

**לוח B, לוח RR 1135-2-6**

לעיון  | למכרז  | נביצוע

שרטוט: דיאגנה | מכון:

---

### ברבש - אורלן מהנדסים השמול

רח כנרת 8 בני ברק מיקוד: 51262  
 טל: 03-5705608 | פקס: 03-5705618  
 baor@zahav.net.il