
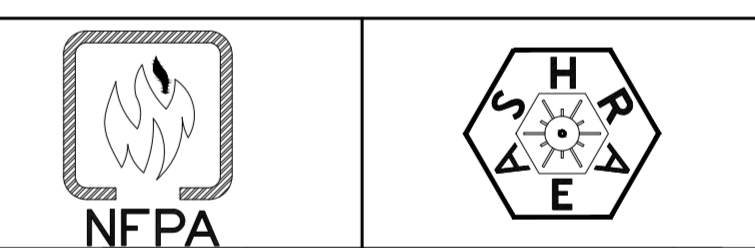
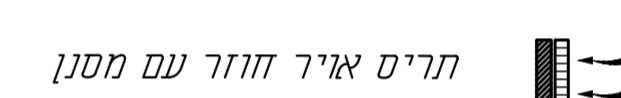
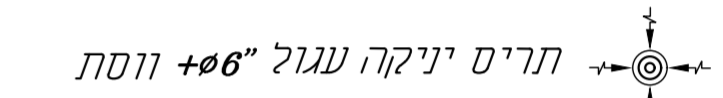


מקרא:

- ת.א.ג. -- תריס אור קיר
- ת.א.ח. -- תריס אור תקרת
- ת.א.צ. -- תריס אור חוזר
- ת.י. -- תריס יניקה
- ב.א. -- בידוד אקוסטי
- ב.ת. -- בידוד תרמי
- ל.ב. -- קלא בידוד
- י. -- חיבור ניקוז

הערות:
 כל המעבים על רגל על שלוחות מתקוות
 גומיות מורצות
 על הקובל לבצע את העבודה לפי תקן 1001

תריס אור חוזר עם מסנן

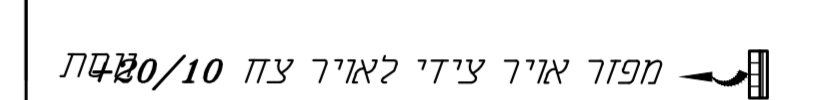

חתימה	תאריך	תואר השינוי
		1
		2
		3

לעיון	לאישור	למחר	לביצוע
<input type="radio"/>	<input type="radio"/>	<input type="radio"/>	<input type="radio"/>




הקבלן אחראי למידות ועליו לבסר אתן.
 על כל טייה או סתירה או אי התאמה עליו לדויע למתכנן בפרט ימשיך בעבודות.
 אין לקבלת גזים מידות עיי מידה בפרטם.

תוכנית: מע' מיווג אוריר קומת קרקע
 תאריך: 10.01.2018

עבודה חסי	תכנית חסי	מנה מודה	מספר חסי
3958	AC-01	1:50	10.01.2018

אוסאמה פרוח AF מהנדסים יועצים
 מיווג אוריר-אסטטציה
 נשכנת נשגל - נצרת
 טלפון: 04-6021943-04-6000149-פקס
 052-2860825
 e-mail: sf_osamaf@bezeqint.net

כתובת: נצרת ת.ד. 3030 מיקוד 16130

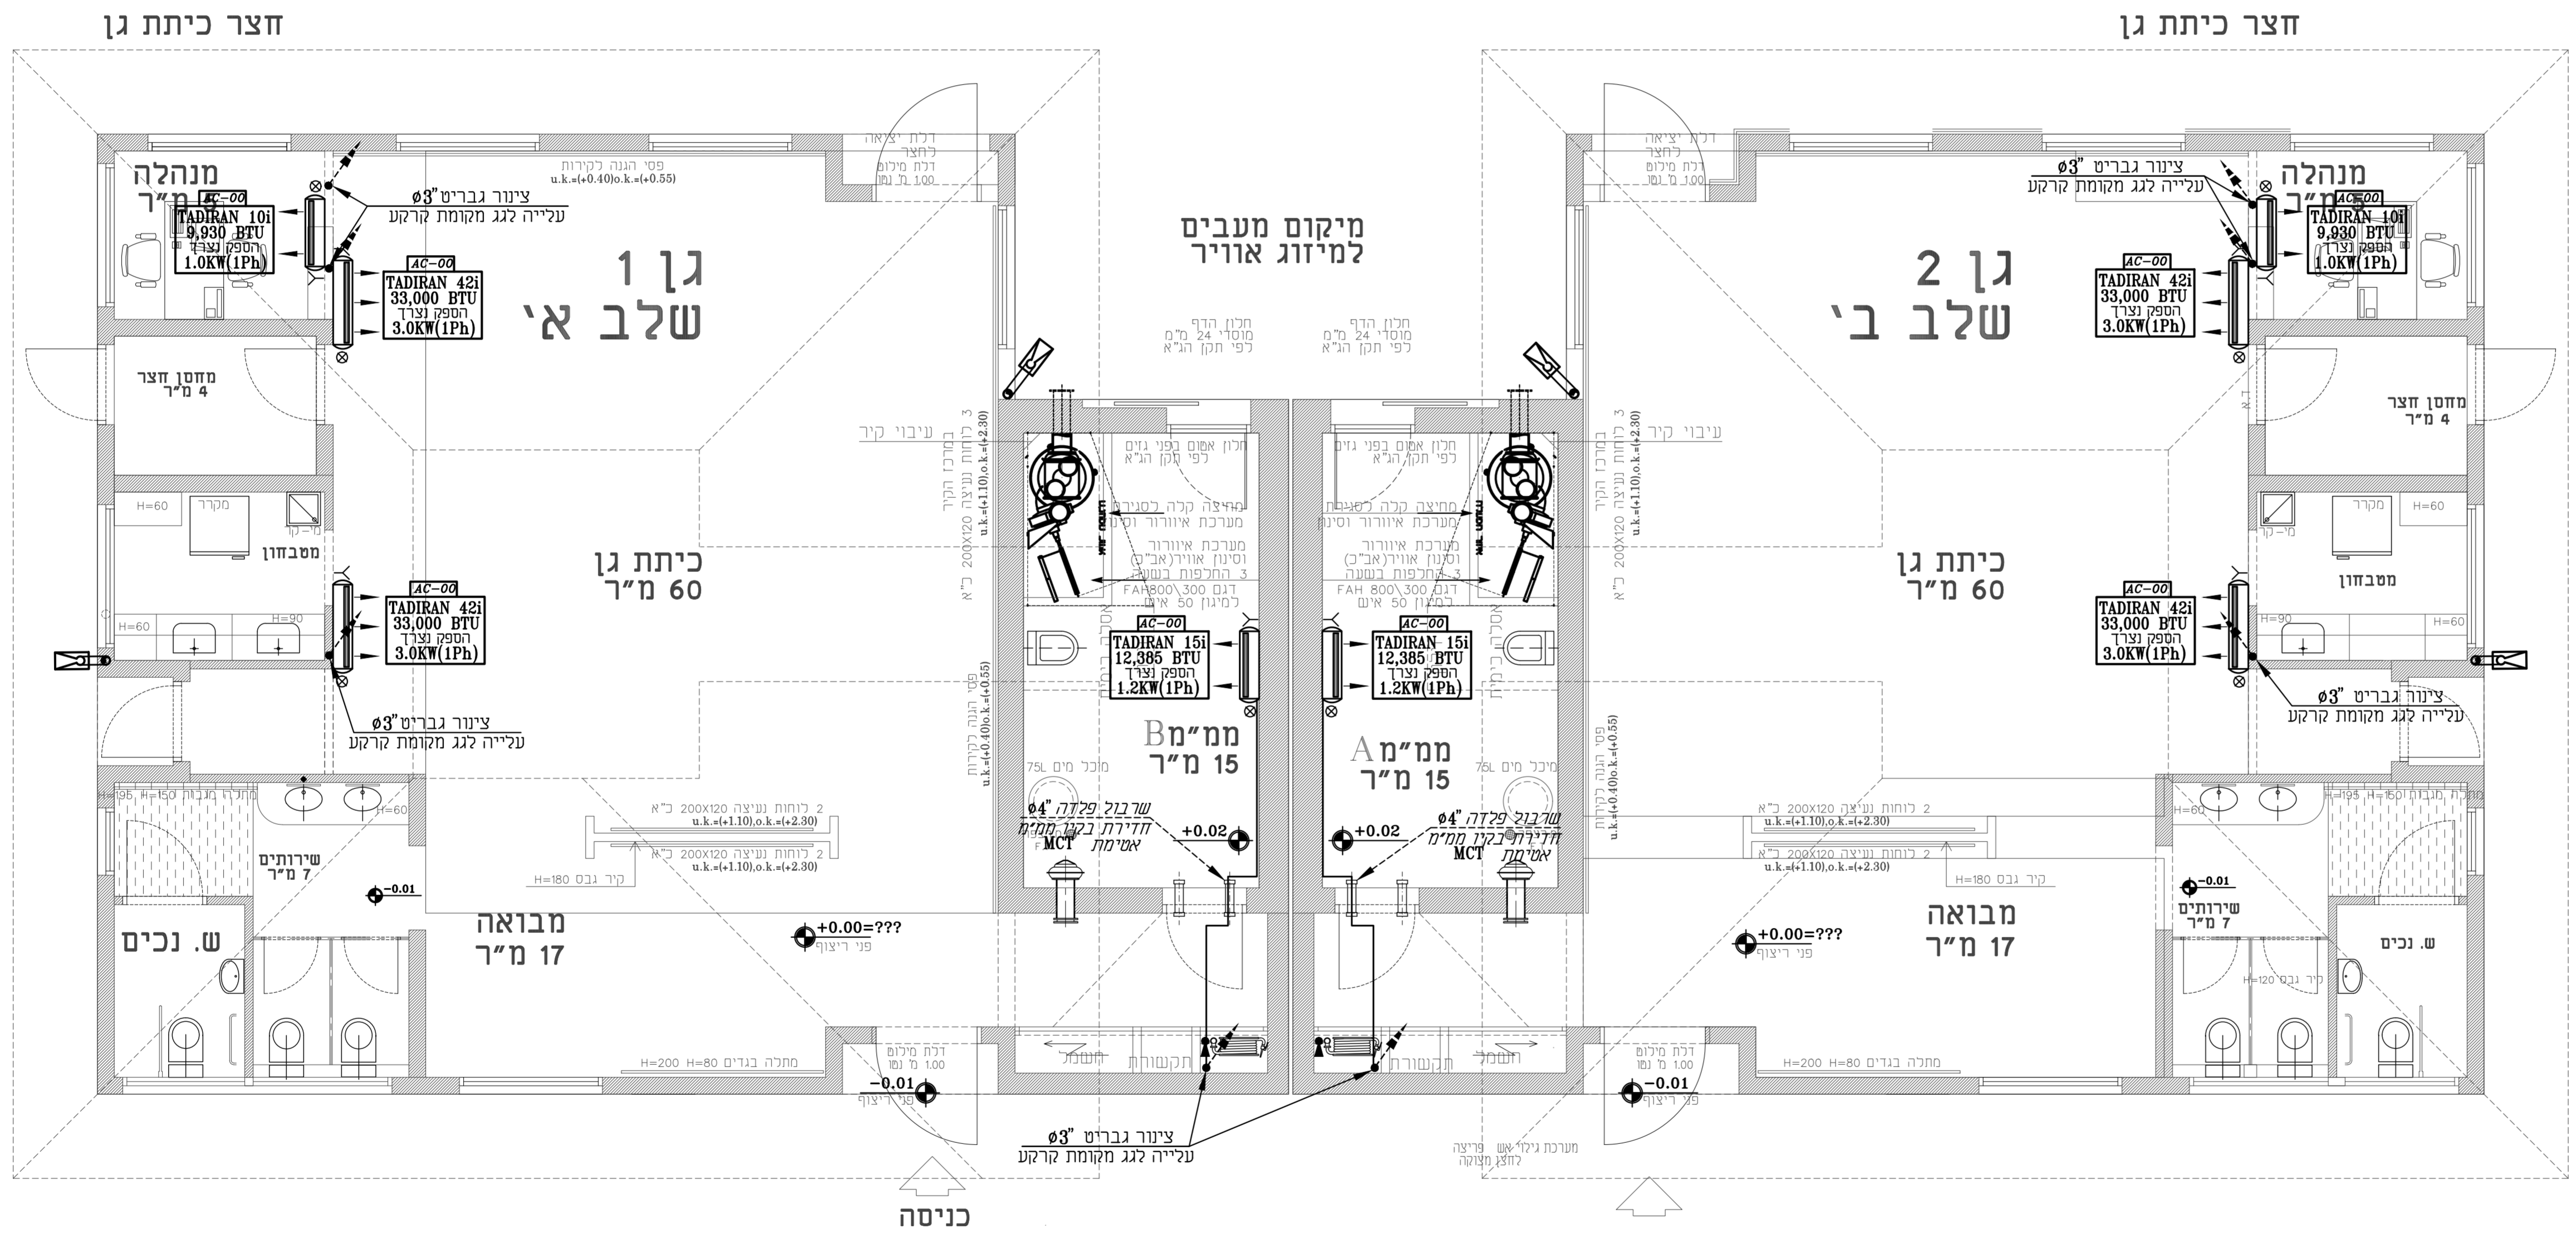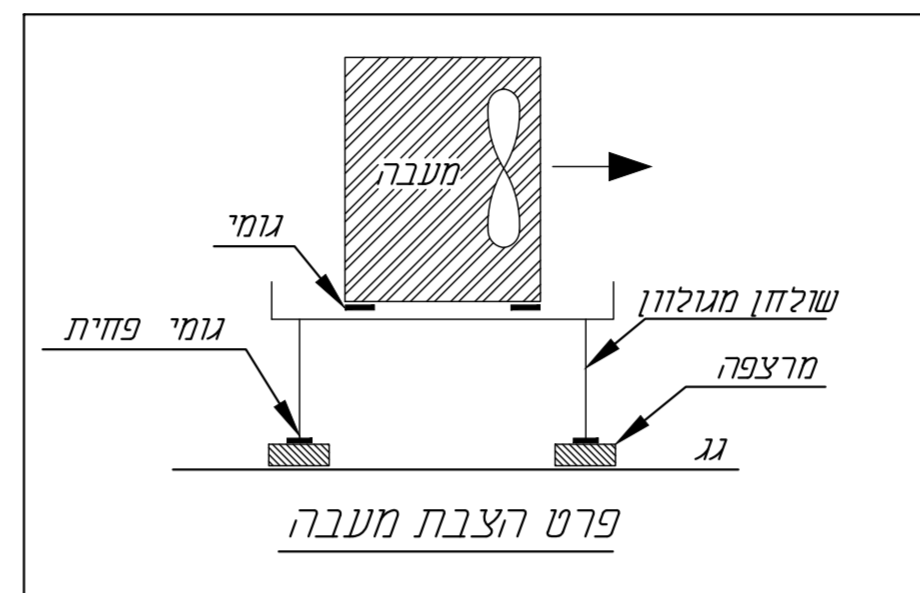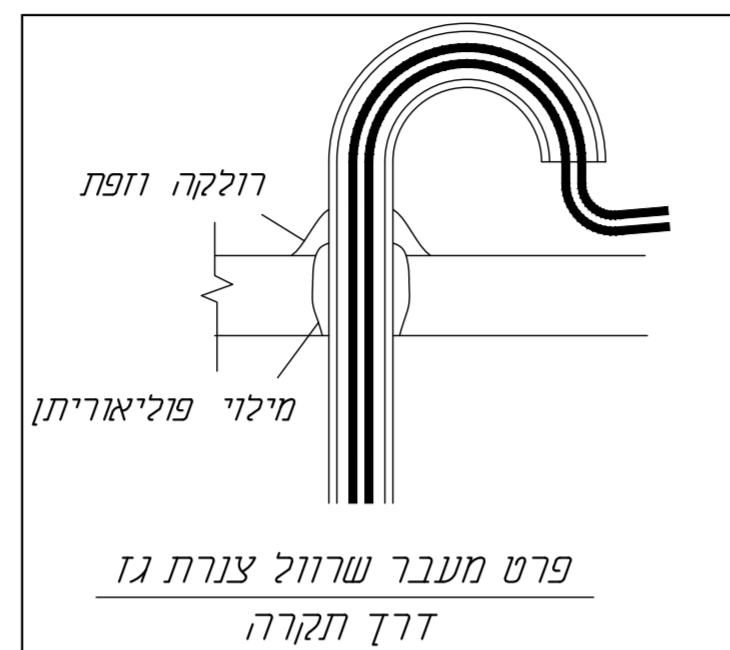

כניסה