
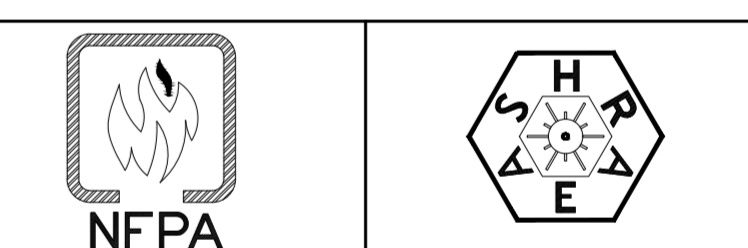
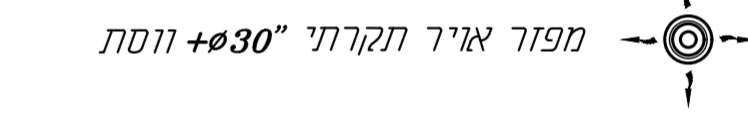
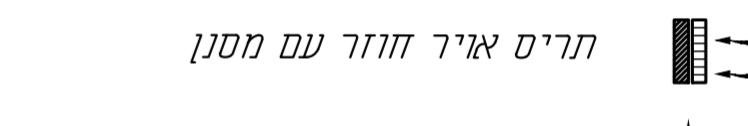
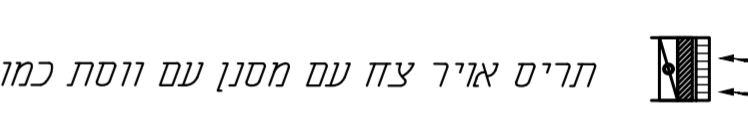
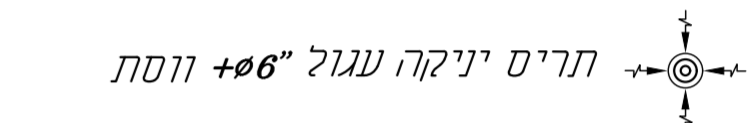


**מקרא:**

- ת.א.ק. -- תריס איר קרי
- ת.א.ת. -- תריס איר תקרתי
- ת.א.ח. -- תריס איר חוזר
- ת.א.צ. -- תריס איר צח
- ת.י. -- תריס יניקה
- ב.א. -- בידוד אקוסטי
- ב.ת. -- בידוד תרמי
- ל.ב. -- ללא בידוד
- ץ. -- חיבור ניקוז

בעבר:  
 כל המעבים על רגל של שלוחות מעלונות  
 עמית מחורצות  
 על הקבל לבצע את העבודה לפי תקן 1001

תריס איר חוזר עם מסנן

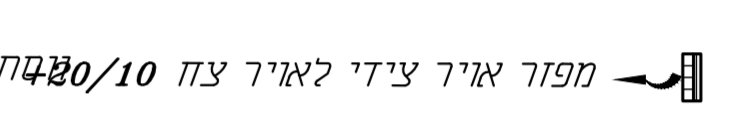

תאריך	חתימה
1	
2	
3	

מעיין	לאשר	מחבר	לביצע
○	○	●	○

המכלול אחראי למידות ועליו לבדוק אתן.  
 על כל טעיה או שחירה או אי התאמה עליו לודיע למתכנן במסגרת משיך בעבודתו.  
 אין לכתוב גודלים ומידות פי"ח מדידה בשטחים.

אדריכל:

נופר אדריכלים

מומין:

מ.מ. צורן קדימה

פרויקט:

גני ילדים



תוכנית/מע' מיווג איר קומת גג

תאריך: 10.01.2018

מספר	גובה	מספר	מספר
3958	AC-02	1:50	מספר זה הנו רישוי


אוסאמה פרוץ AF מתנדסים יועצים  
 מיווג איר-אסטטציה הסקה-כיבי אי-בטיחות  
 שוכנת ענבל - נצרת  
 טלפון-04-6021943 04-6000149 נקט-052-2860625  
 נ"ד -

e-mail: sf\_osamaf@bezeqint.net  
 כתובת: נצרת ת.ד. 3030 מיקוד 16130

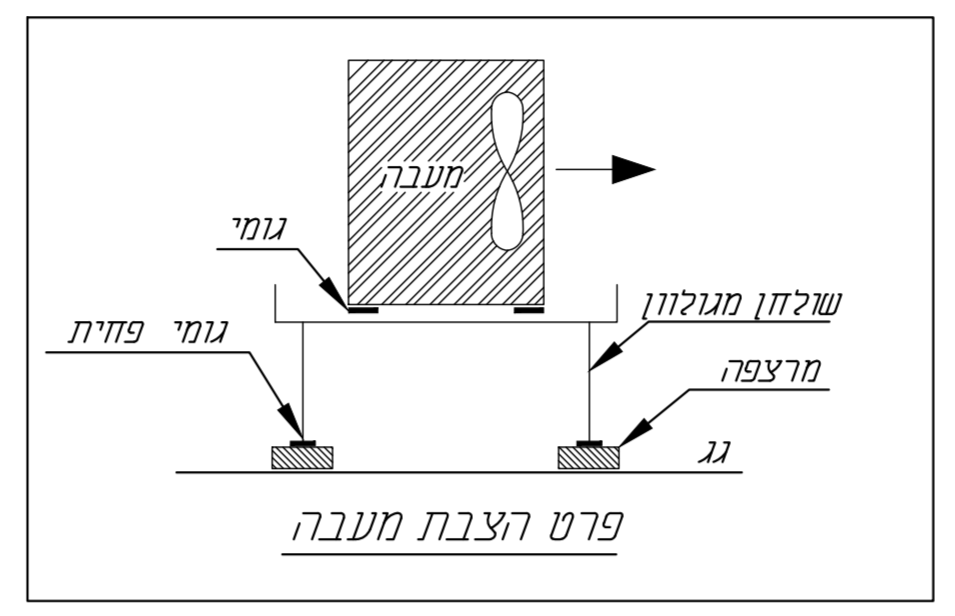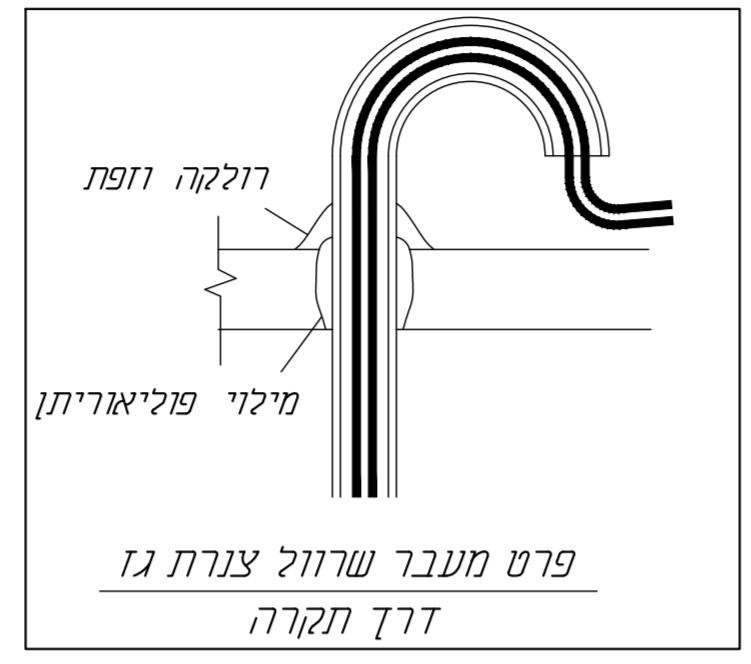

**גן 1  
 שלב אי**

**גן 2  
 שלב בי**

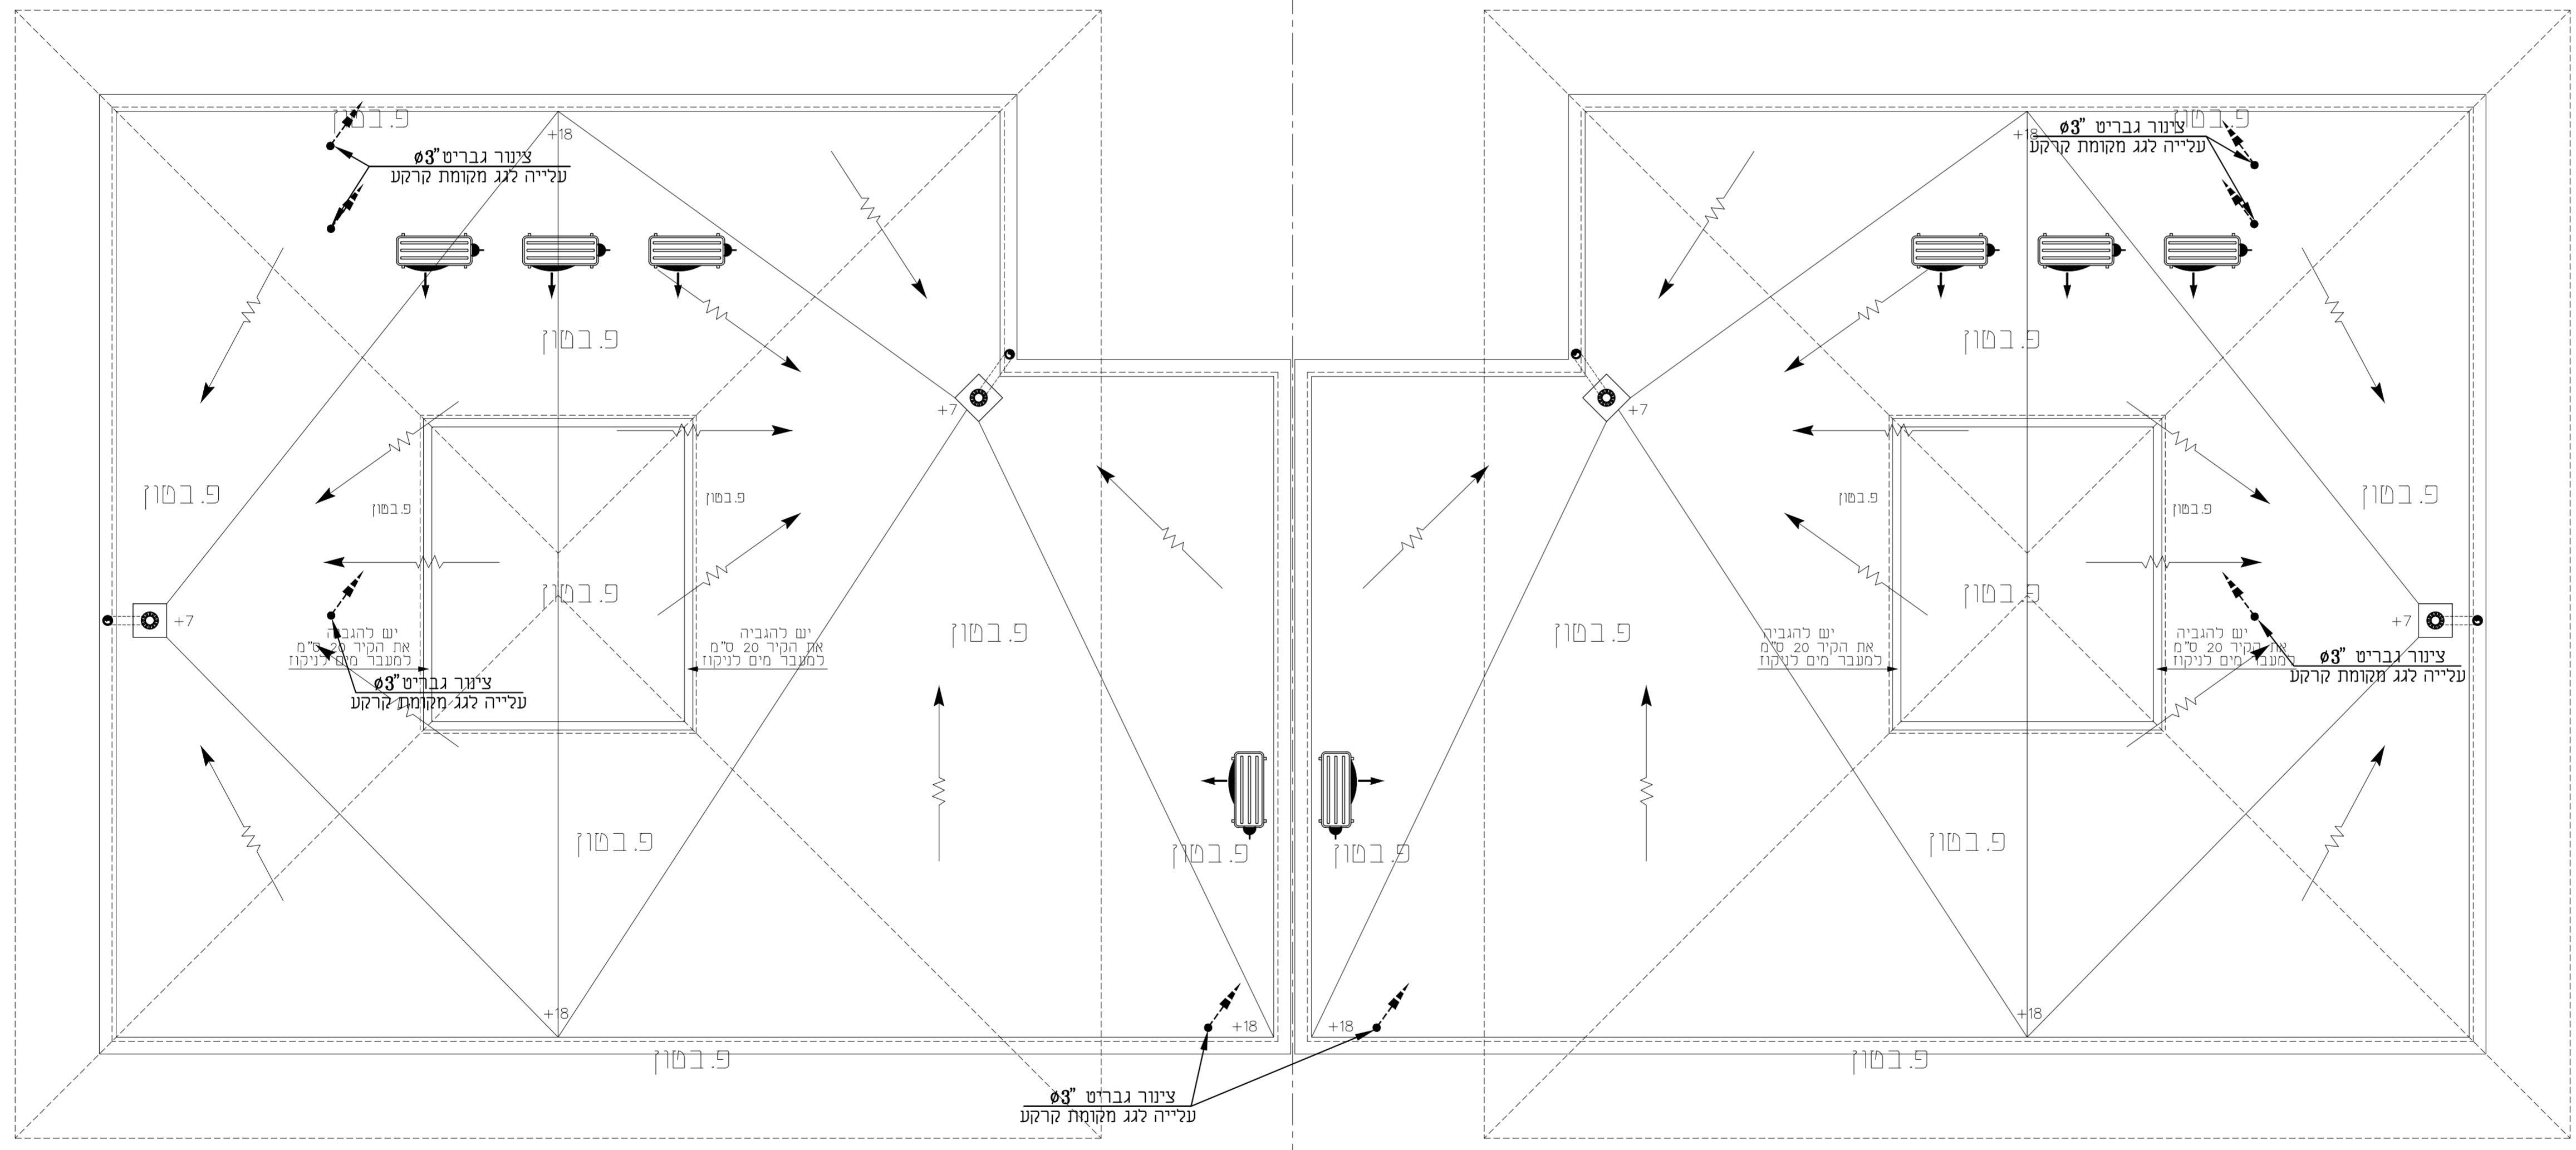

**תכנית ק.גאות-ניקוזים**