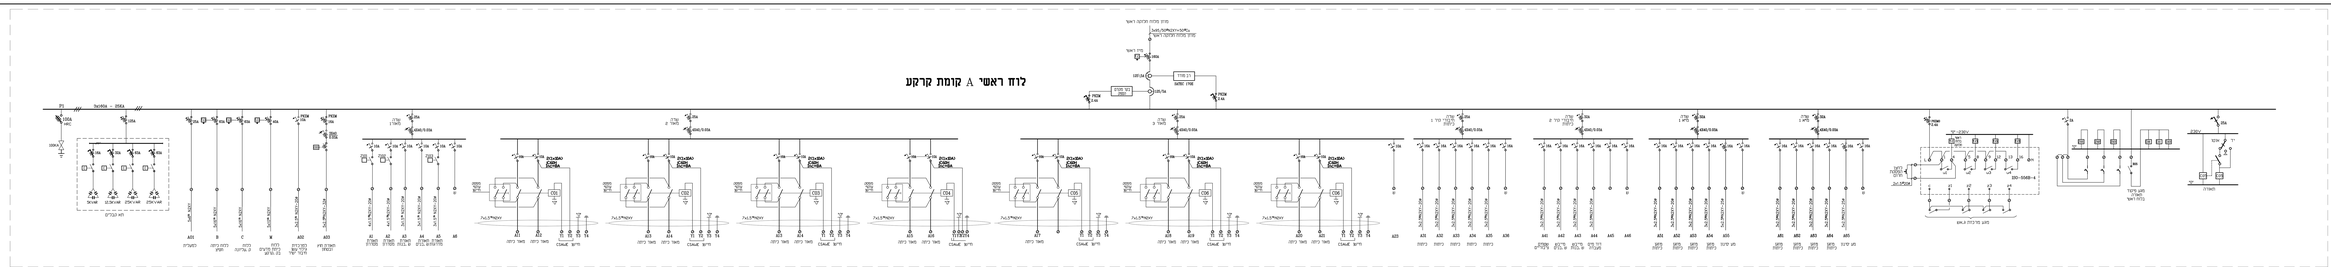
לוח ראשי A קומת קרקע
מקור מתח חלופי ראשי
מקור מתח חלופי ראשי
מתח ראשי
מתח ראשי
מתח חלופי
מתח חלופי
מגן ראשי
מגן ראשי
מגן ראש