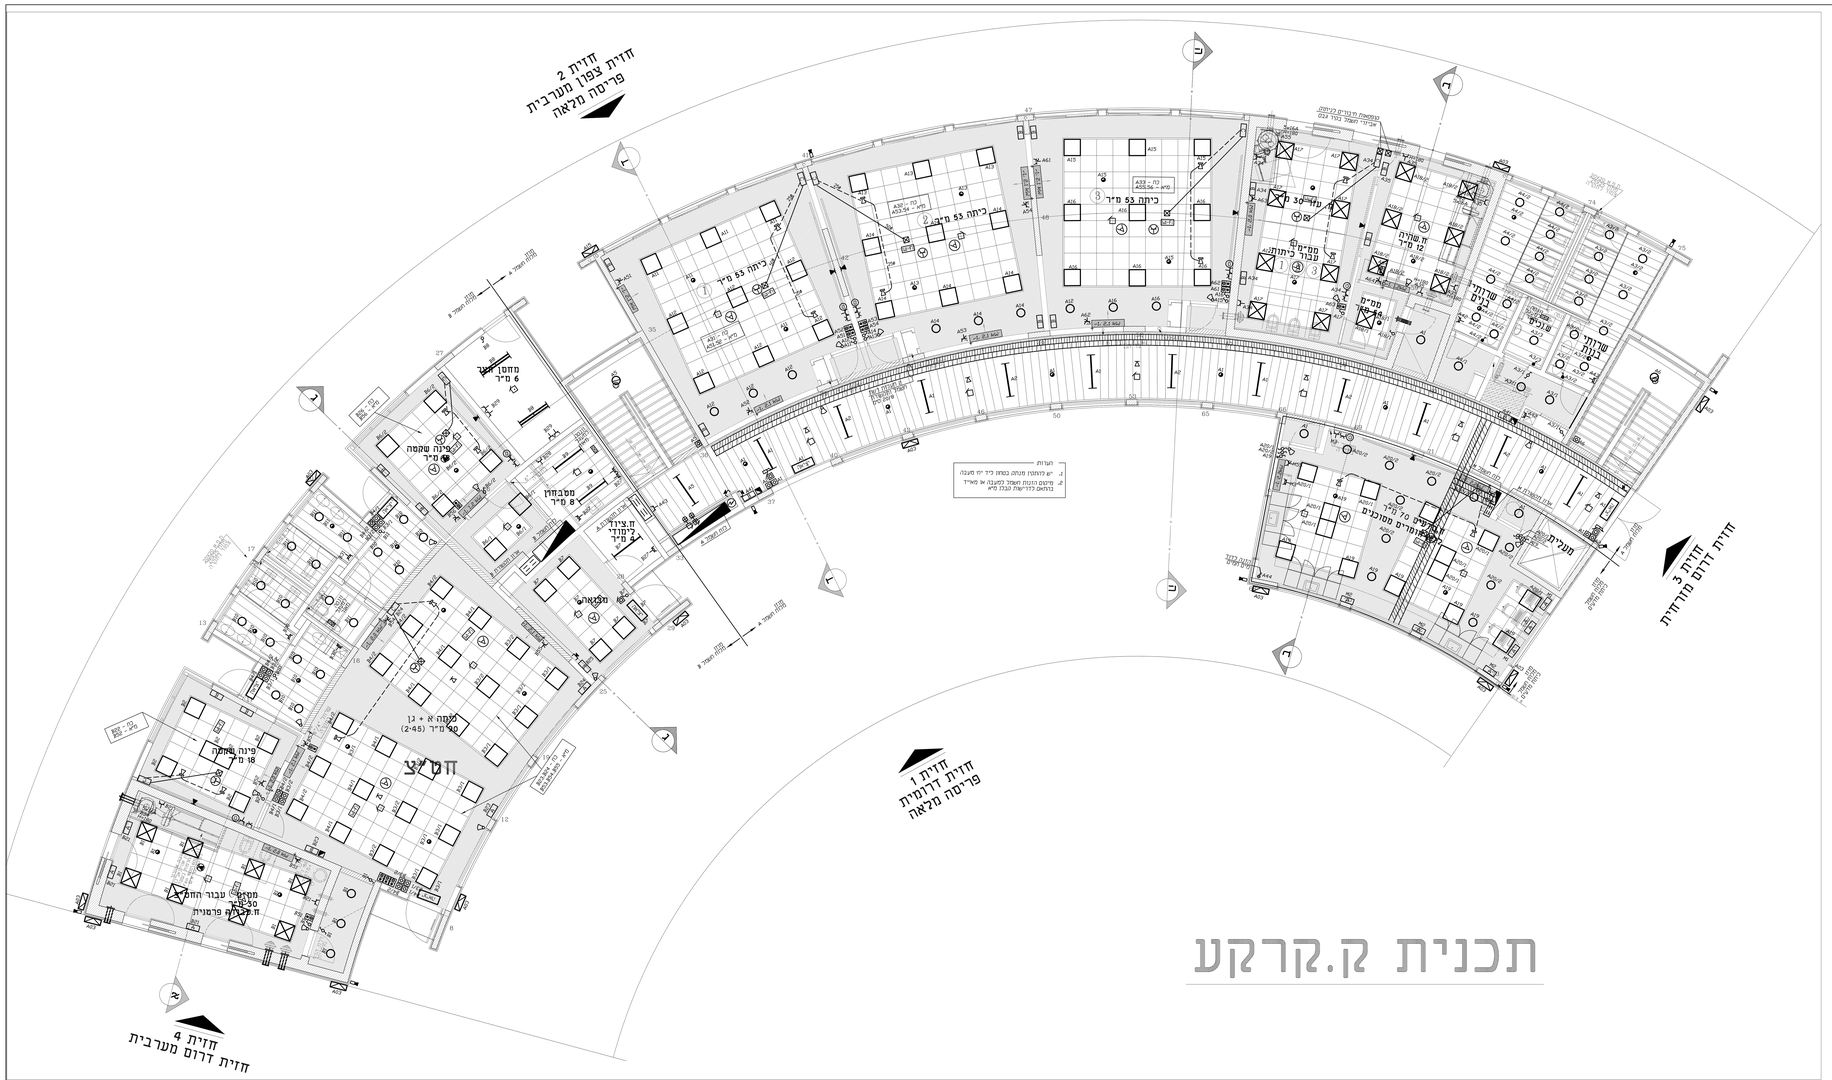
חזית 2
חזית צפון מערבית
פריסה מלאה
חזית 1
חזית דרומית
פריסה מלאה
חזית 3
חזית דרום מזרחית
חזית 4
חזית דרום מערבית
כיתה 53 מ"ר
כיתה 53 מ"ר
כיתה 53 מ"ר
מחסן
6 מ"ר
מיגון שמפה
מ"ר
מסדרון
8 מ"ר
מ.ציוד
לימודי
מ"ר
מלגזה
חניון
מטבח + גן
(2-45) 90 מ"ר
מיגון שמפה
18 מ"ר
מעבר חומר
מסוכן
מ.ציוד פרמנית
מ.ד.
מ.ד.
מ.ד.