



חידוש שדרת חנקין \ תכנון מפורט



אוגוסט 2021










הגדלת הרחבה הצפונית – עמודי שילוט דקורטיביים, שלט מידע, שולחן פיקניק

השלמת עצים לאורך השדרה


רחבה צפונית





כניסה צפונית

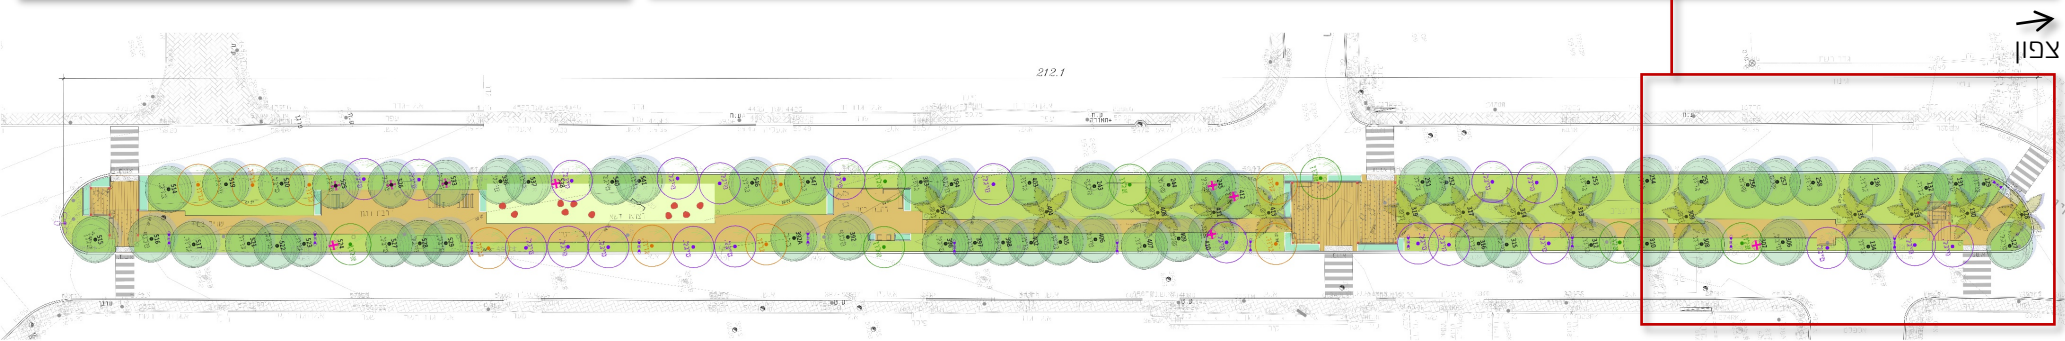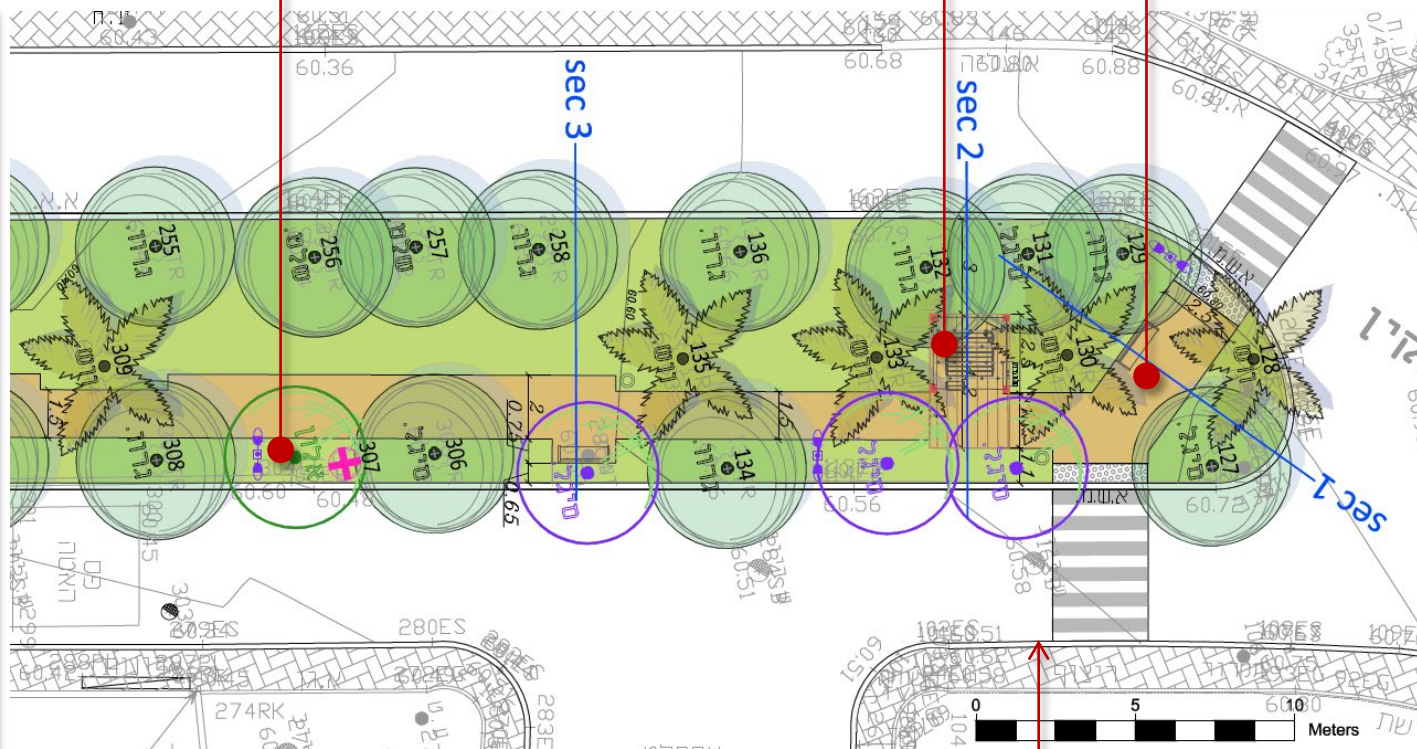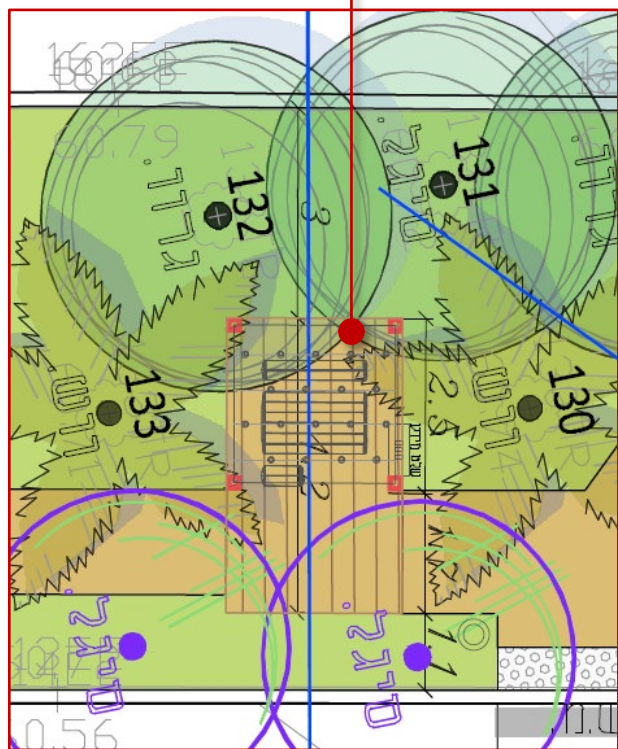

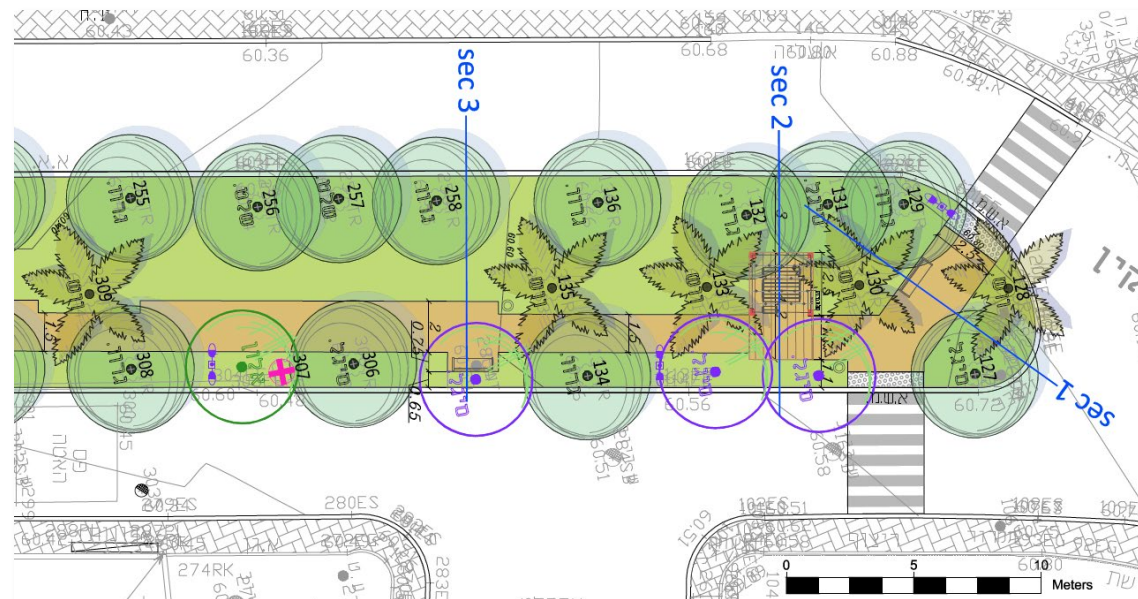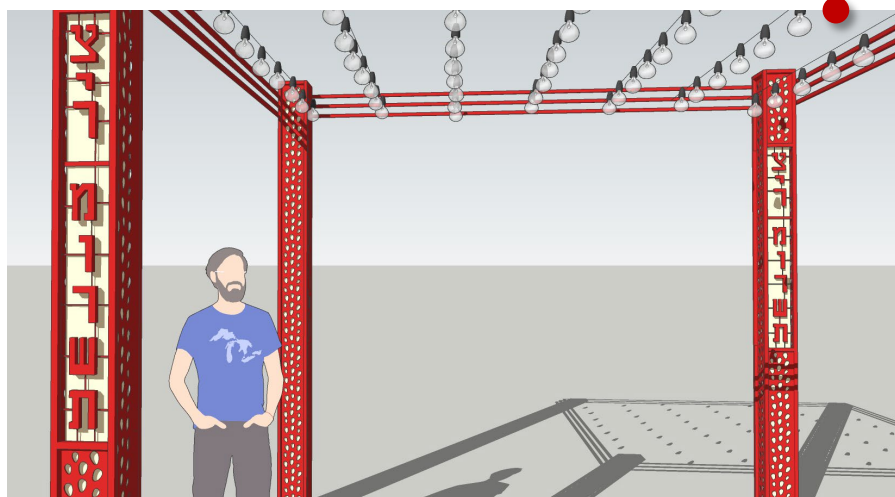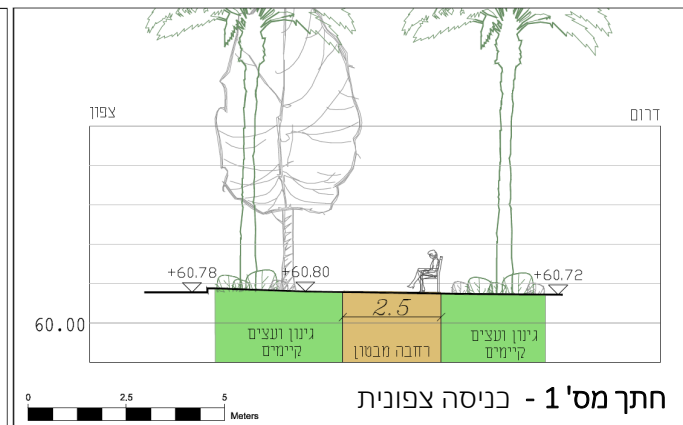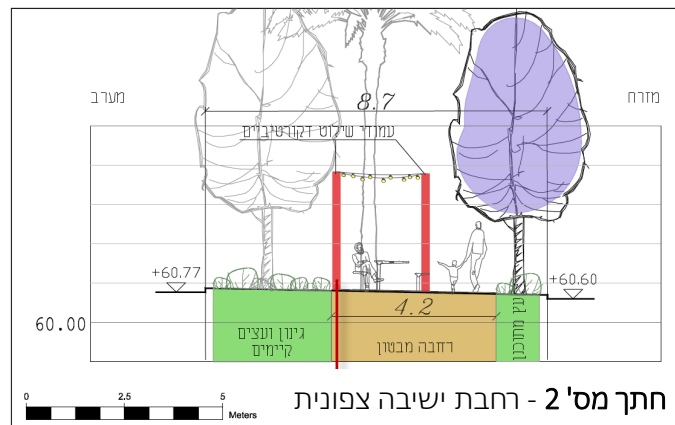

רחבה מרכזית, עם אופציה לשילוב קיוסק קהילתי בעל מגוון פונקציות, בהתאם להגדרות המועצה: בית קפה, ספריה קהילתית, שיתוף שתילים וצמחים.

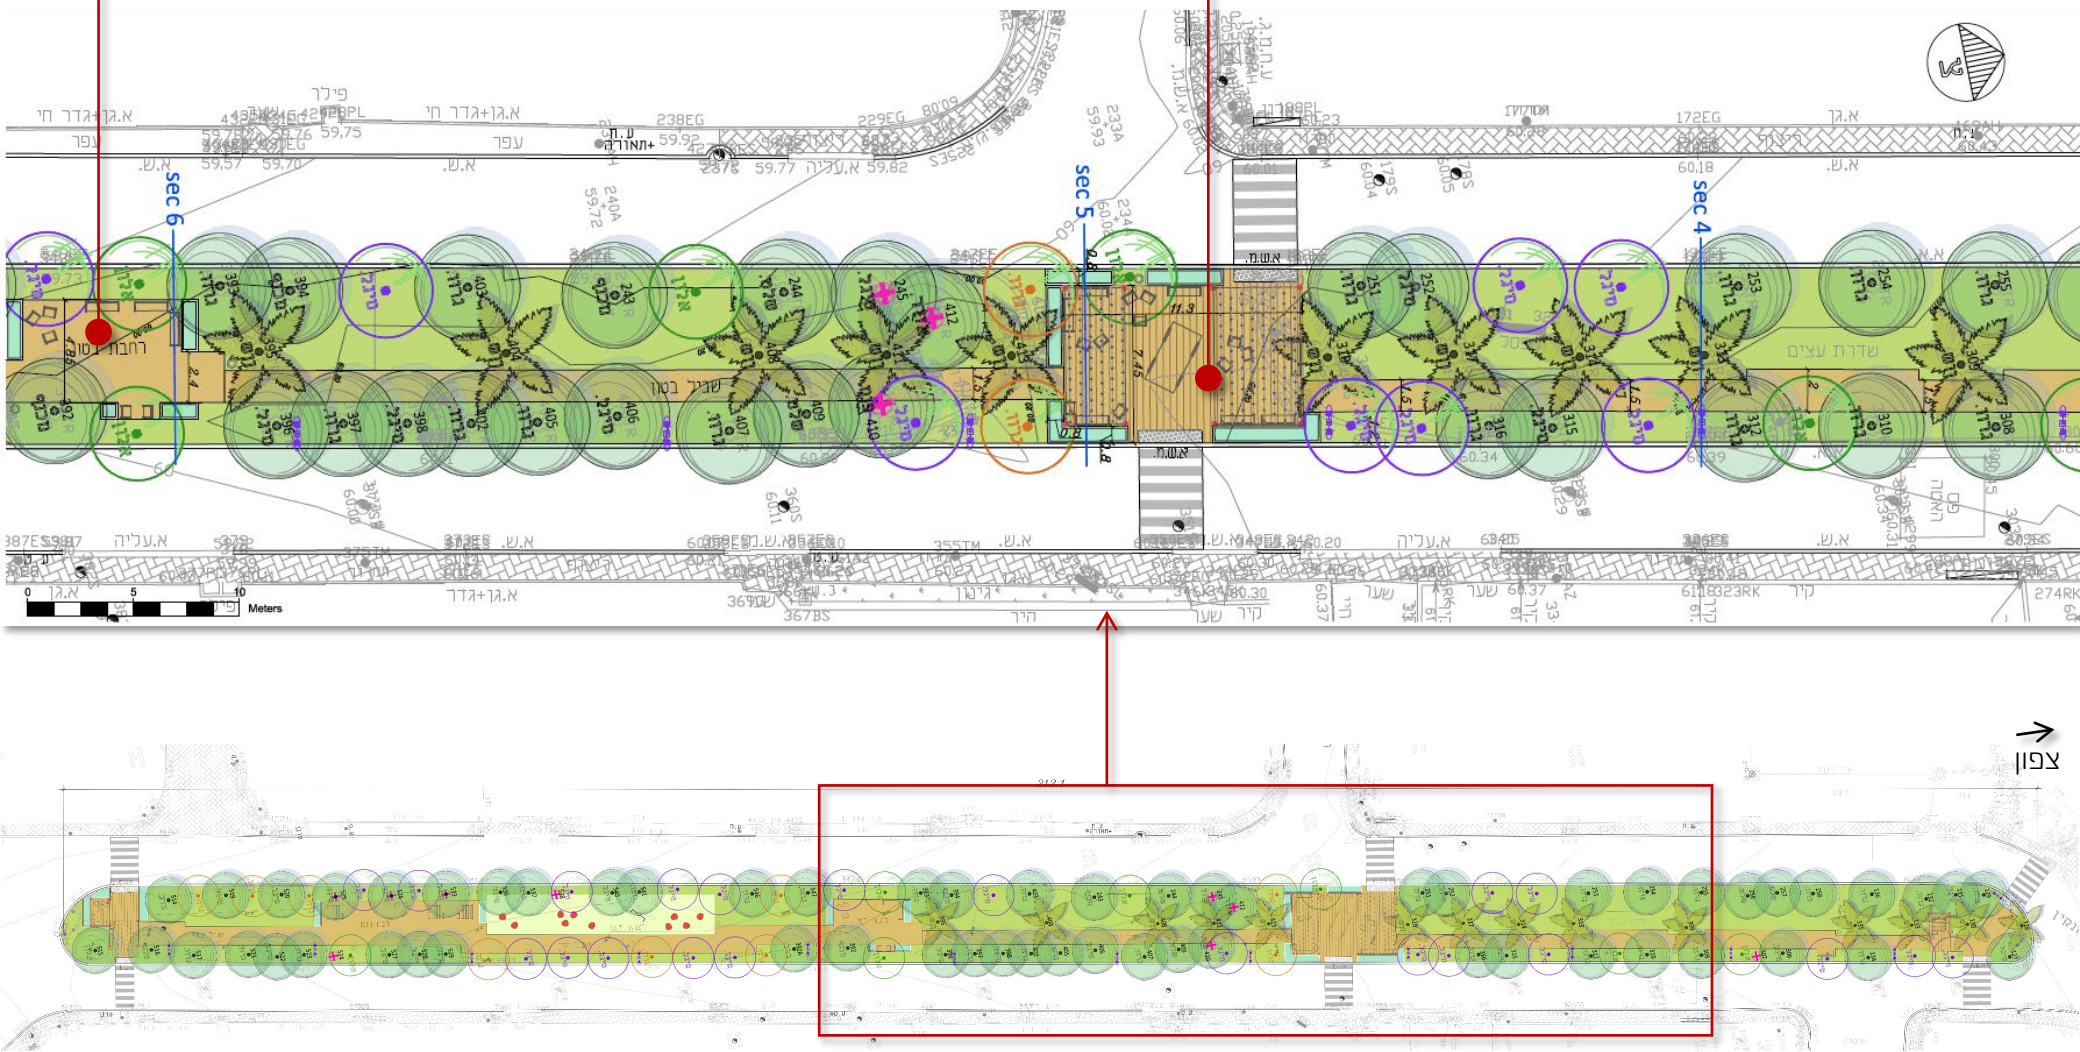


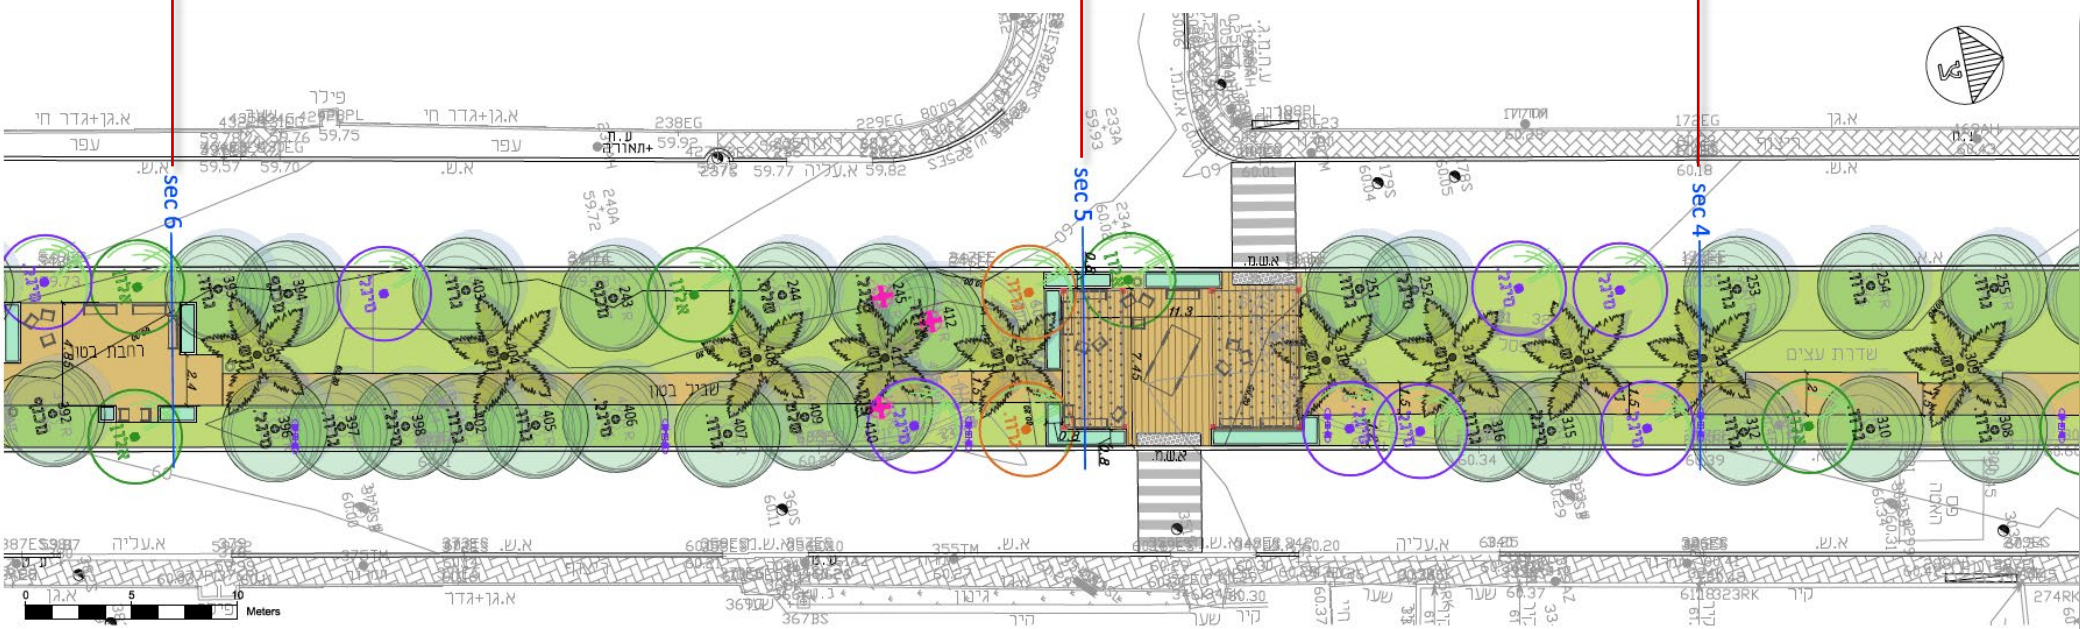
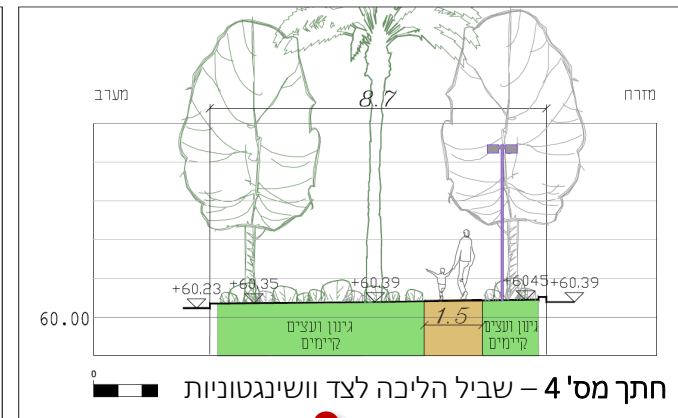
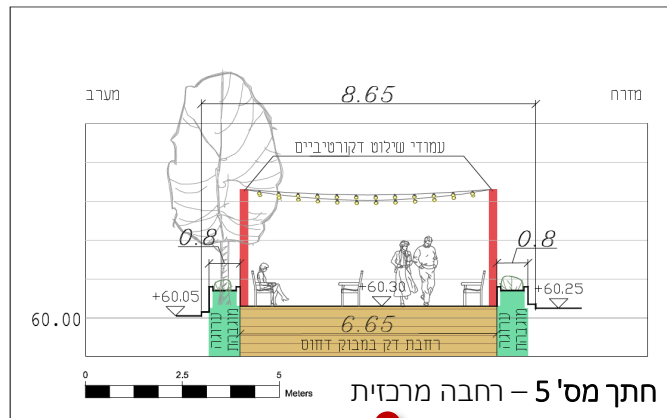
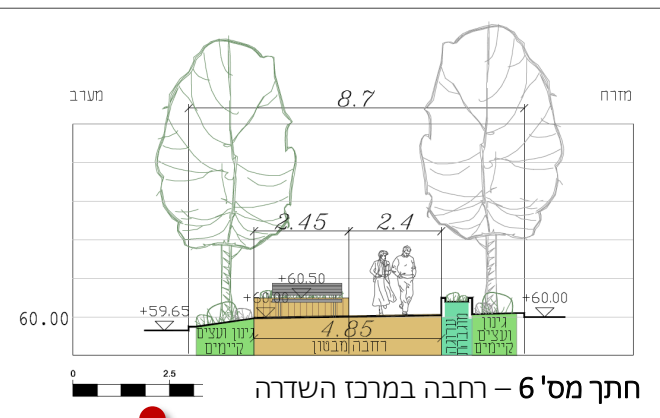




רחבת מעבר עם שולחנות פיקניק
וערוגות גיבון מוגבהות



רצועת דשא ברוחב 4.2 מ', עם שילוב של פופים אדומים מבטון לישיבה, רביצה ועניין

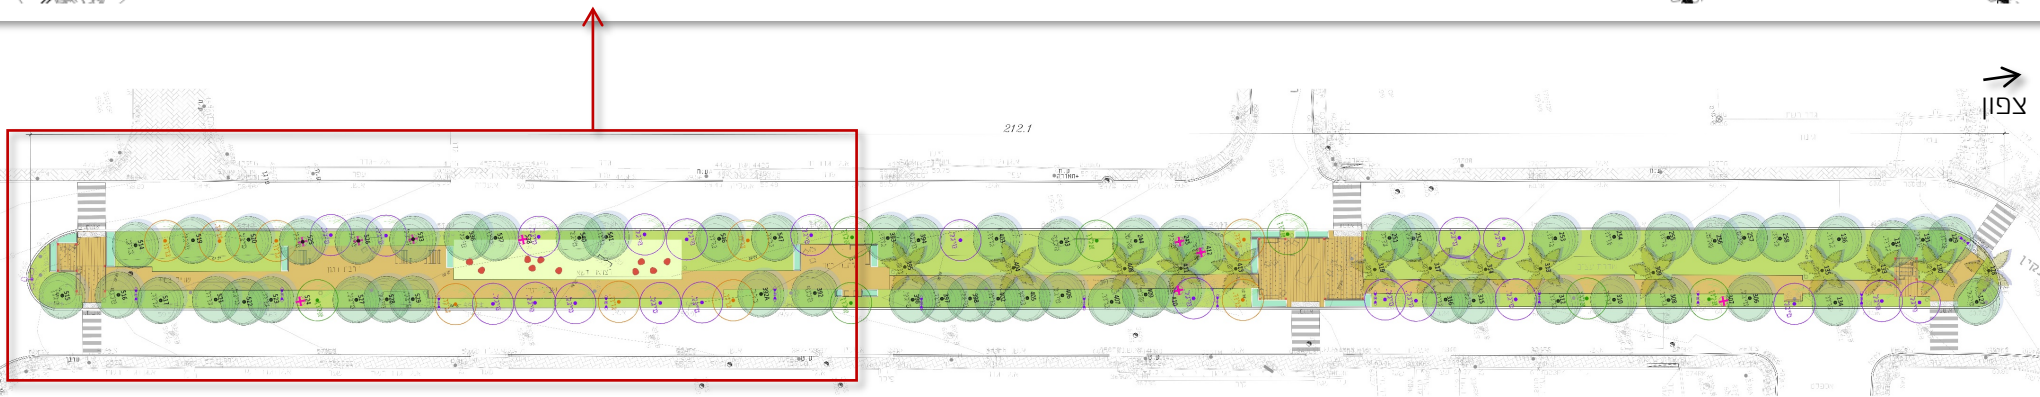

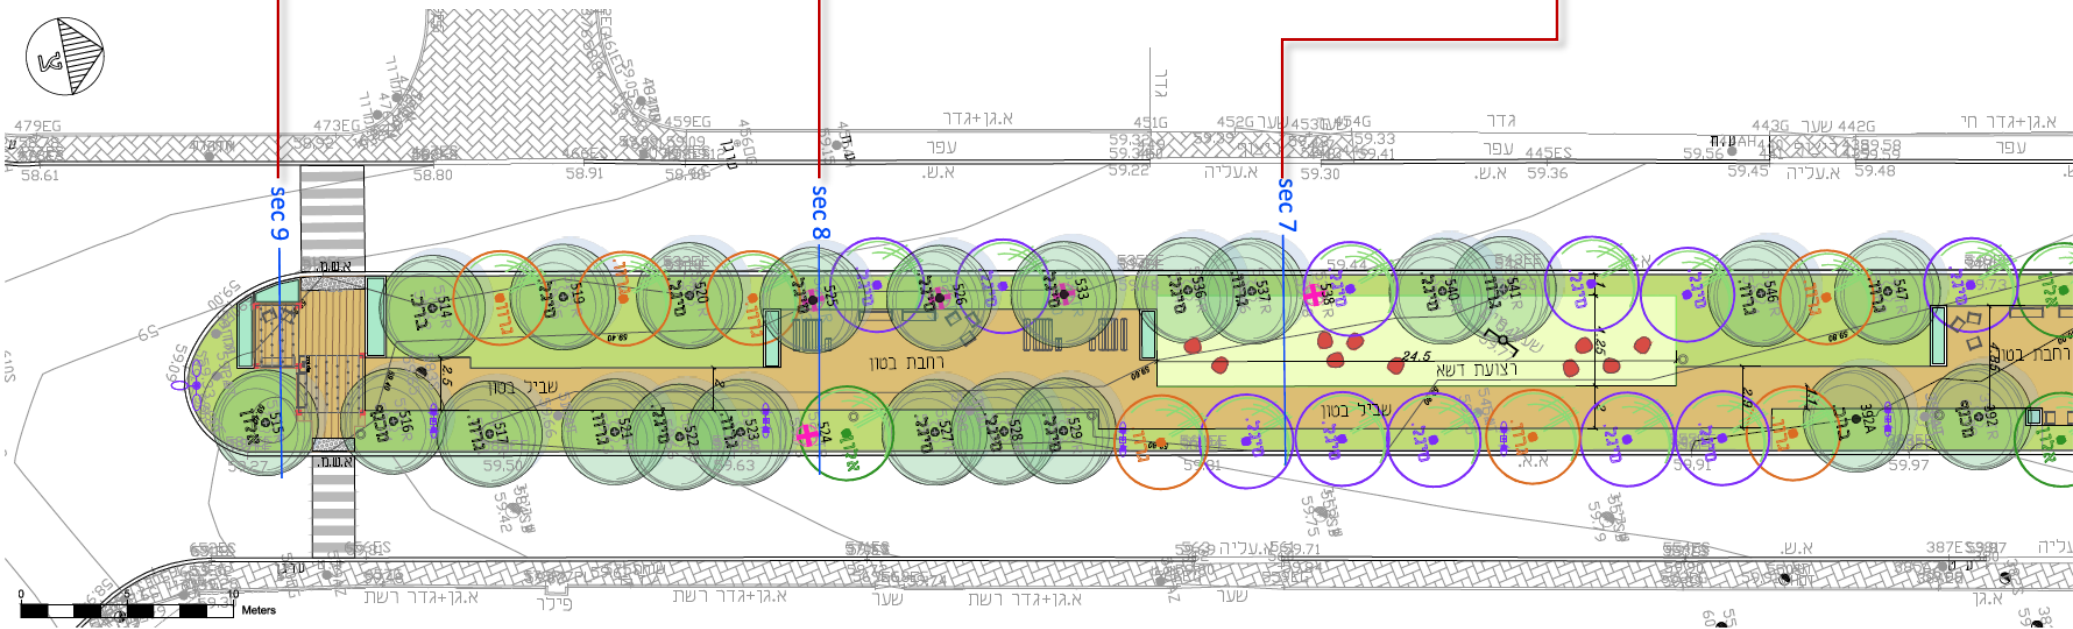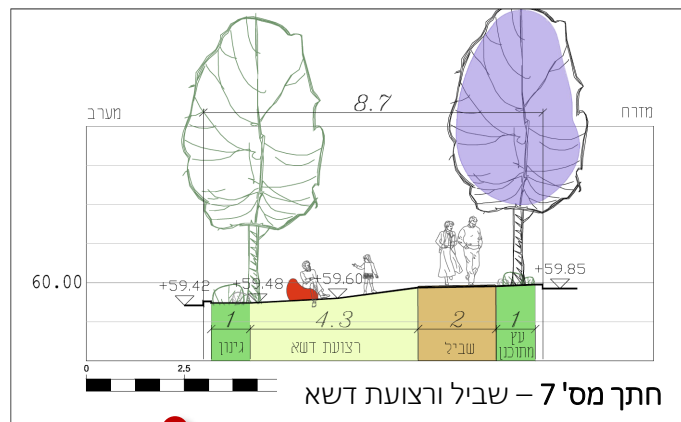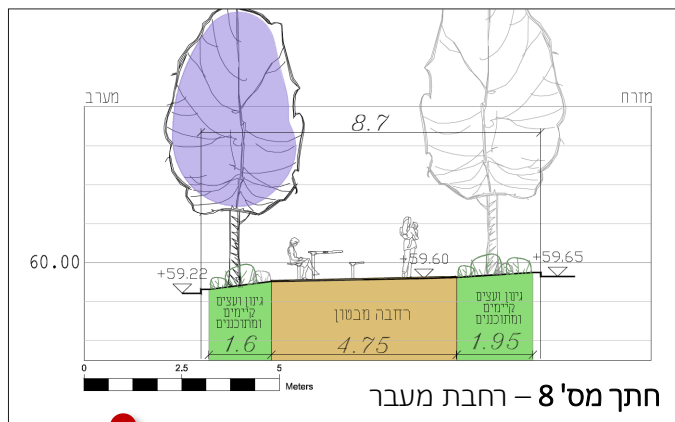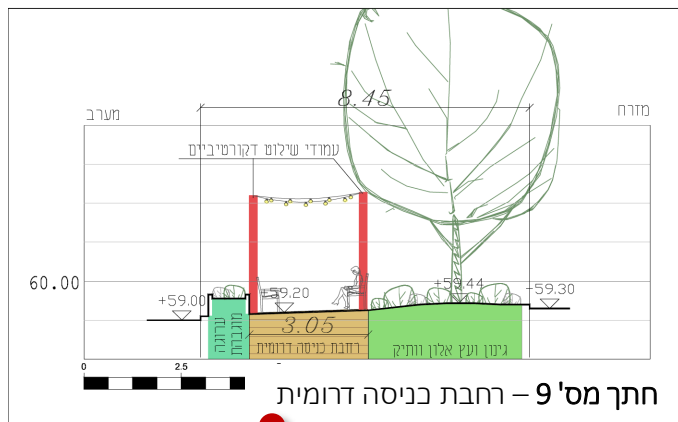






1. יציקת הבטון תהיה עם גימור בסירוק עדין ומינימלי.
כיוון הסירוק אחיד כרוחב השביל.
גמור השביל תחתיים היציקה במלכו במבטל 8 ס"מ –ראה שרטוט.
2. מיקום תפרי התפשטות ואופי יישומם לפי הנחיות קונסט.
3. פרטי ביסוס, זיון וקונטרקציה ע"פ תוכניות ופרטי הקונסטרוקטור.
4. יש לבצע קטע שביל לדוגמה באורך 3 מ' וכליאושר אדריכל הנוף.

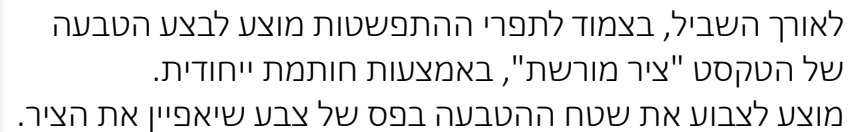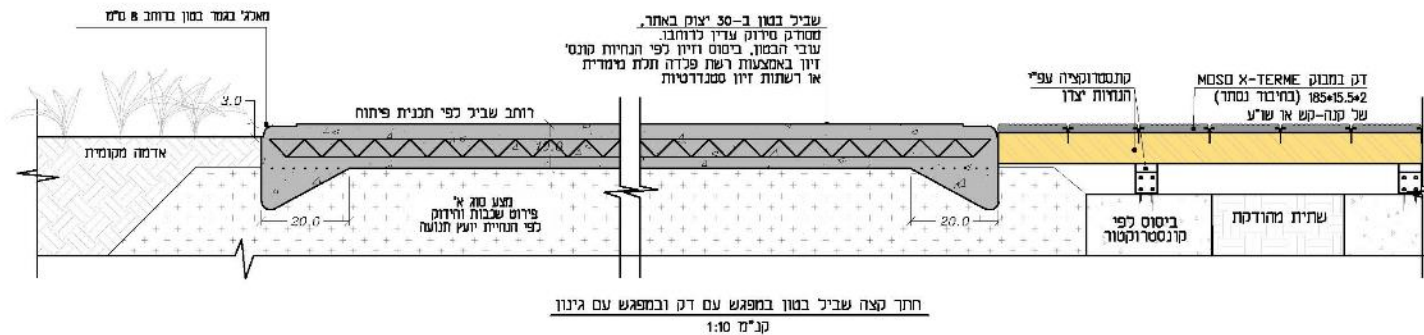


בכניסות לשדרה, מוצע להציב עמודי שילוט דקורטיביים, ממתכת חתוכה בלייזר, בשילוב הצבע המאפיין את ציר המורשת. בין העמודים, מוצע למתוח שרשראות של נורות (גרלנדות), ליצירה של חלל מיוחד במוקדי העניין. לאורך ציר המורשת, באתרים ראויים לציון ביישוב, ניתן להציב אותם האלמנטים ובכך ליצור שפה אחידה וציון דרך, שנצפה מרחוק.



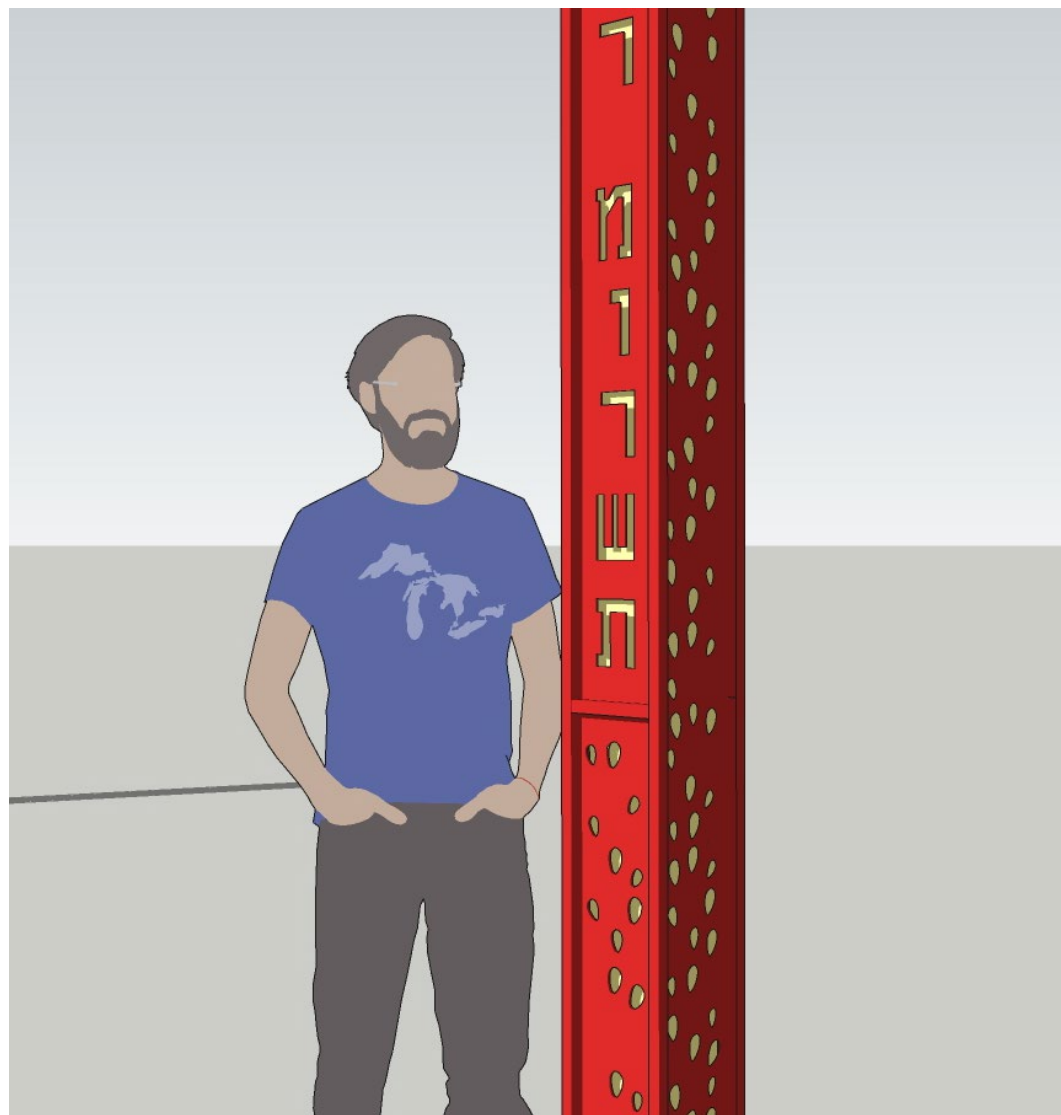
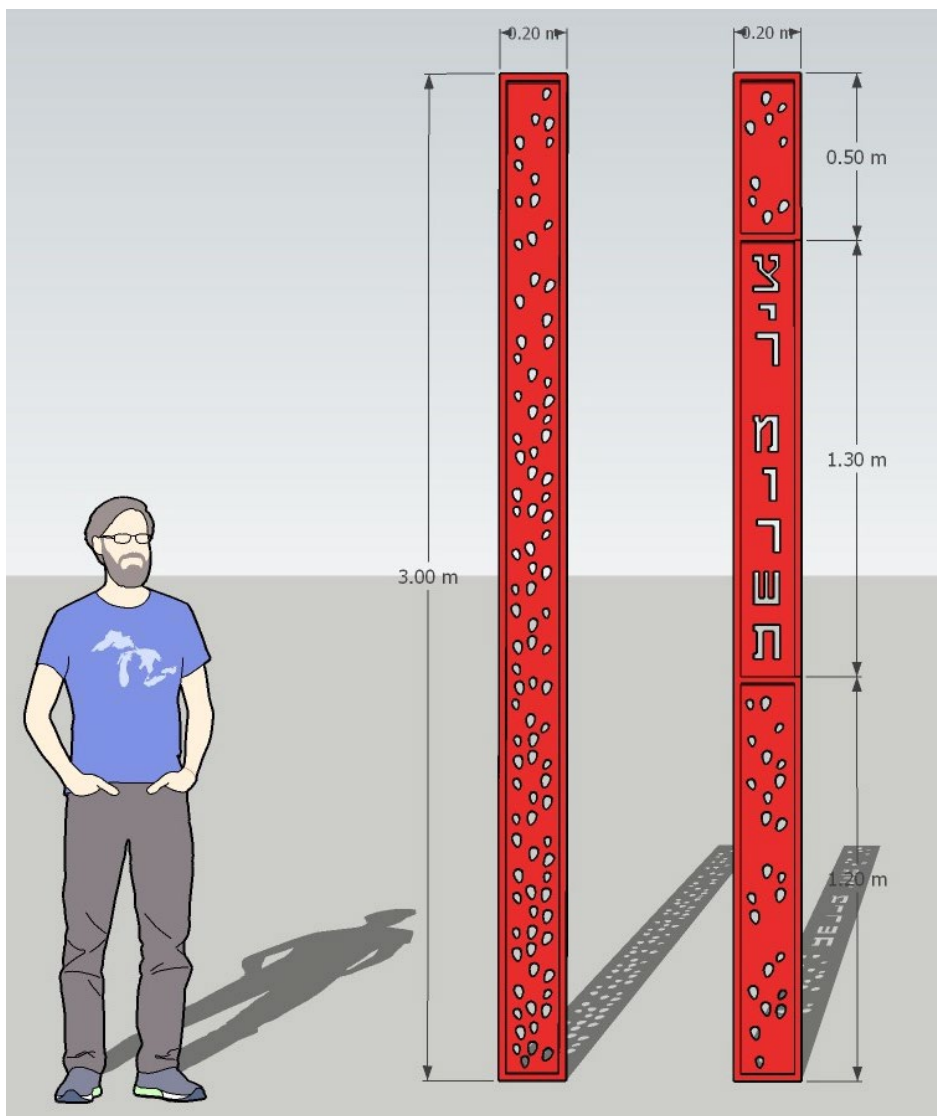


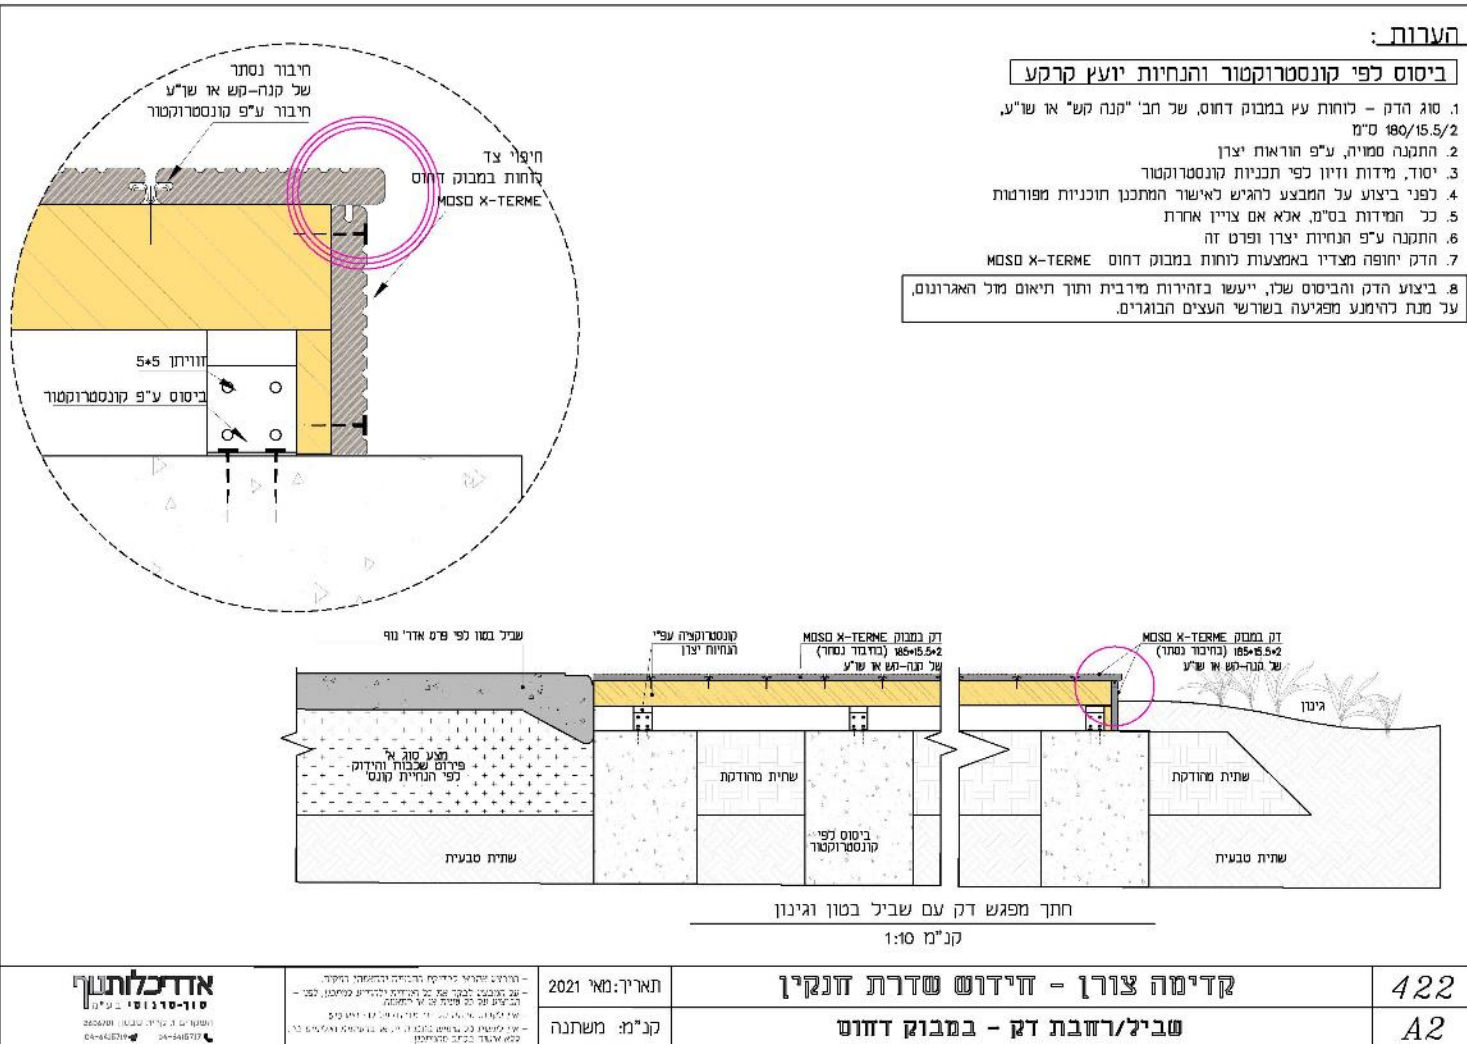

הגדלה - חיבור בין לוח ראש ערוגה לדפנות הערוגה


קנ"מ 1:5

דוית מחבת בגודל 30/20/20 ס"מ
והיסוד באמצעות ברגים בין לוח
בראש הערוגה לבין הדפנות

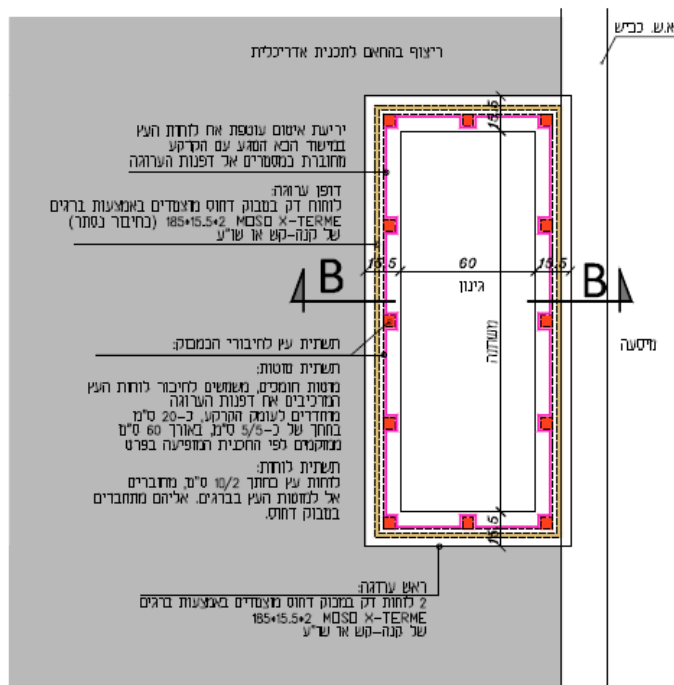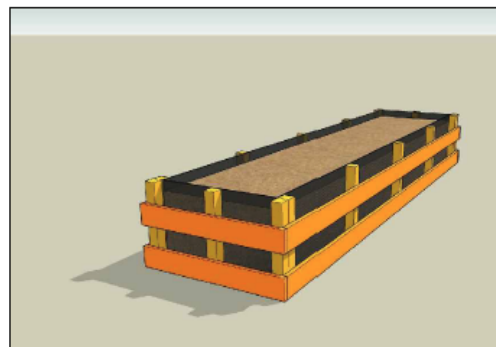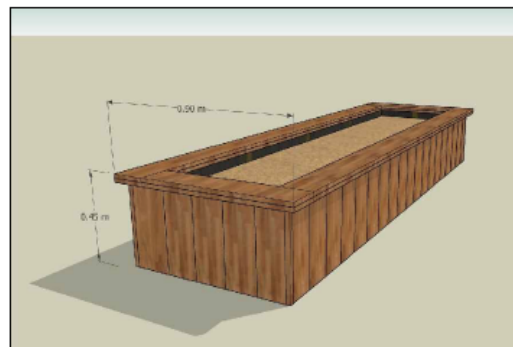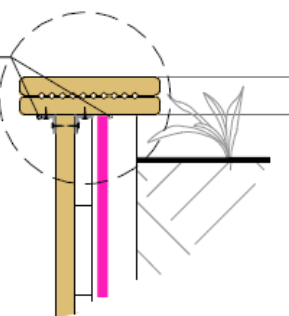

תכנית - ערוגת גינון מוגבהת

קנ"מ 1:20

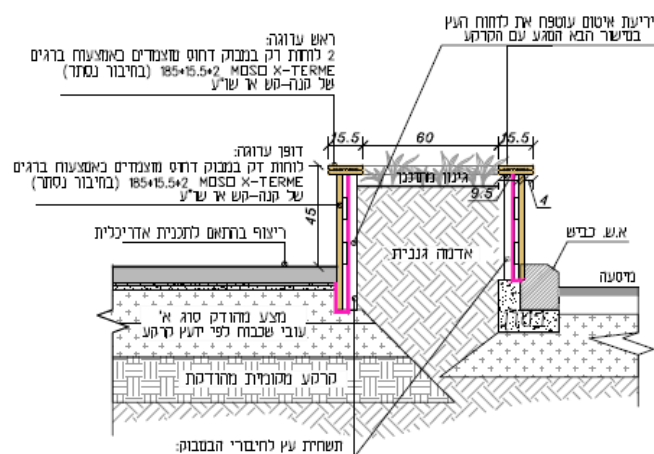

חתך B-B: ערוגת גינון מוגבהת

קנ"מ 1:20

תשתית מסותת:
מסותת חומרים, משמשים לחיבור לוחות העץ
המחליבים את דפנות הערוגה
מחולברת לעומק חורקע, כ-20 ס"מ
בחוץ של כ-5/5 ס"מ, באורך 60 ס"מ
מחולברת לפי חלופית התחפיה בפרט

תשתית לוחות:
לוחות עץ בחתך 10/2 ס"מ מחולברת
אל לוחות העץ בברגים, אליהם מחולברת
במסבוק דחוס.

שולחן פיקניק



ספסל יחיד



ספסל זוגי



שולחן פיקניק



ספסל יחיד



ספסל לשלישיה

*אפשר לקבל משענת גב עבור שלושת המקומות



במקומות בהם יש מרווח בין עצים קיימים מתוכננת השלמה של נטיעות עצים. כל העצים החדשים יהיו מהסוגים הקיימים בשדרה כיום.
כ-60% מהעצים החדשים יהיו סיגלונים.
כ-20% מהעצים החדשים יהיו אלונים.
התבור וכ-20% מהעצים החדשים יהיו גרווילאה חסונה.



גינן רב שנתי (מתוכנן במפלס הקרקע)



אגפנתוס אפריקני – *Agapanthus africanus*



ודליה תלת אונתית - *Wedelia trilobata*




תותית הודית - *Duchesnea indica*



דורטנה מצויה - *Duranta erecta*



טולבגיה חכלילית - *Tulbaghia violacea*

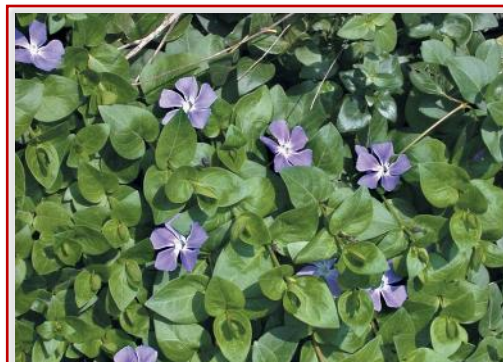

וינקה גדולה - *Vinca major*

גיבון עונתי/ צמחי תועלת (מתוכנן בערוגות מוגבהות)



לבנדר מנוצה - *Lavandula pinnata*



רקפת מצויה - *Cyclamen persicum*



תות שדה



חוטמית זיפנית - *Alcea setosa*



כלנית מצויה - *Anemone coronaria*



מיקס פרחי בר